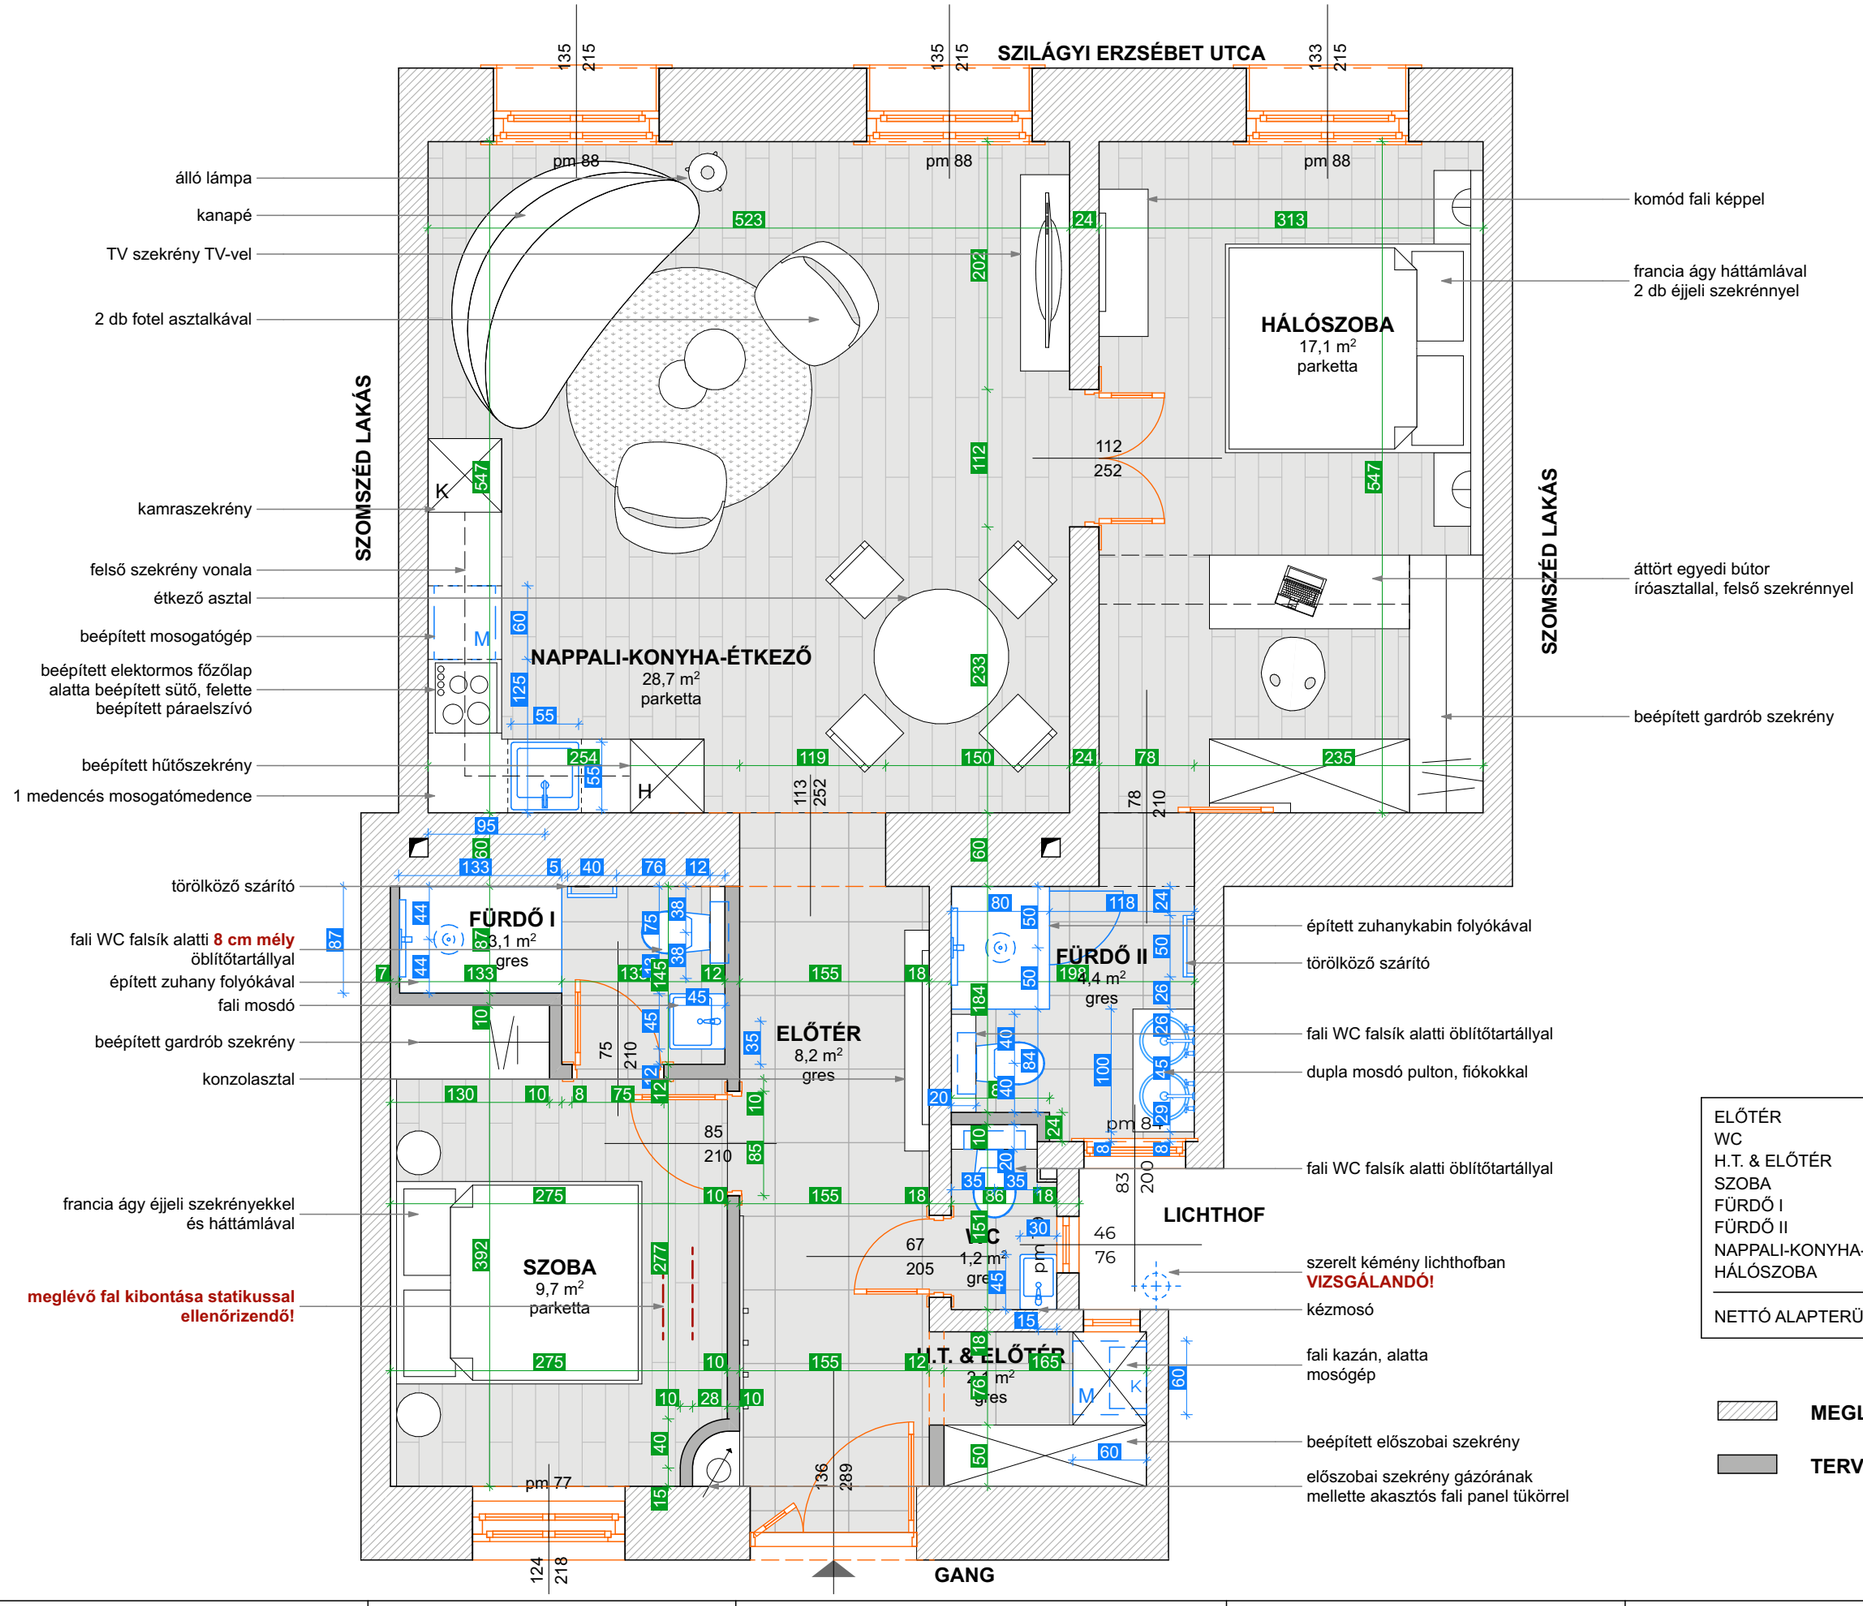

ELŐTÉR	8,1m²
WC	1,2m²
H.T. & ELŐTÉR	2,1m²
SZOBA	9,7m²
FÜRDŐ I	3,2m²
FÜRDŐ II	4,4m²
NAPPALI-KONYHA-ÉTKEZŐ	28,7m²
HÁLÓSZOBA	17,1m²
NETTÓ ALAPTERÜLET	**74,5m²**

MEGLÉVŐ FAL

TERVEZETT FAL

Ezen terv az ALAPRAJZNEKED.HU szellemi jogvédett tulajdona, amely csak a megállapodásban meghatározottak alapján, rögzített időben és alkalommal használható fel!

Méretek a kivitelezés előtt a helyszínen ellenőrizendők.

ALAPRAJZNEKED.HU

Cím: 0000 Város, Xxxxxxxxxx utca 123.

Ügyfél: **Vezetéknév Keresztnév**

Falazási terv

M=1:50

B-03

2023. 02. 02.