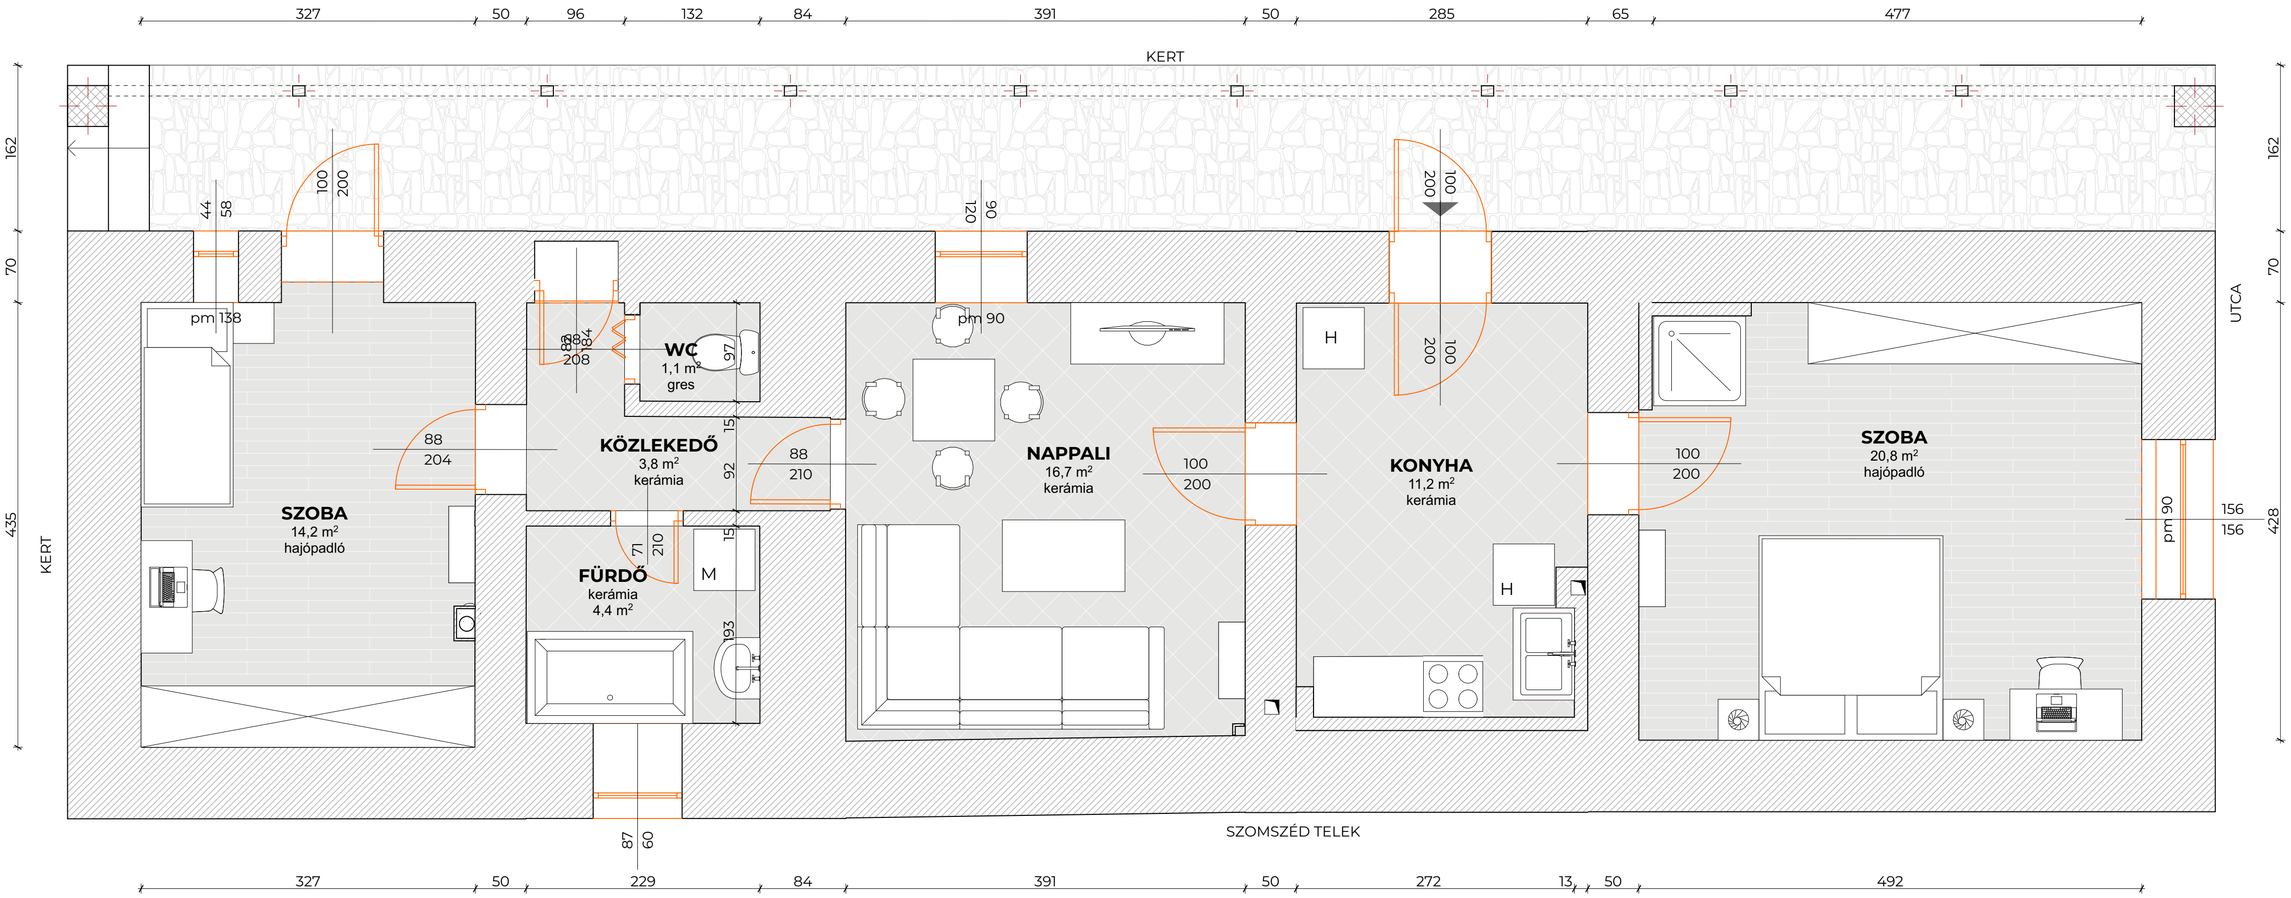

FELMÉRÉSI ALAPRAJZ / Az ingatlan aktuális állapotát mutatja

ALAPRAJZNEKED.HU

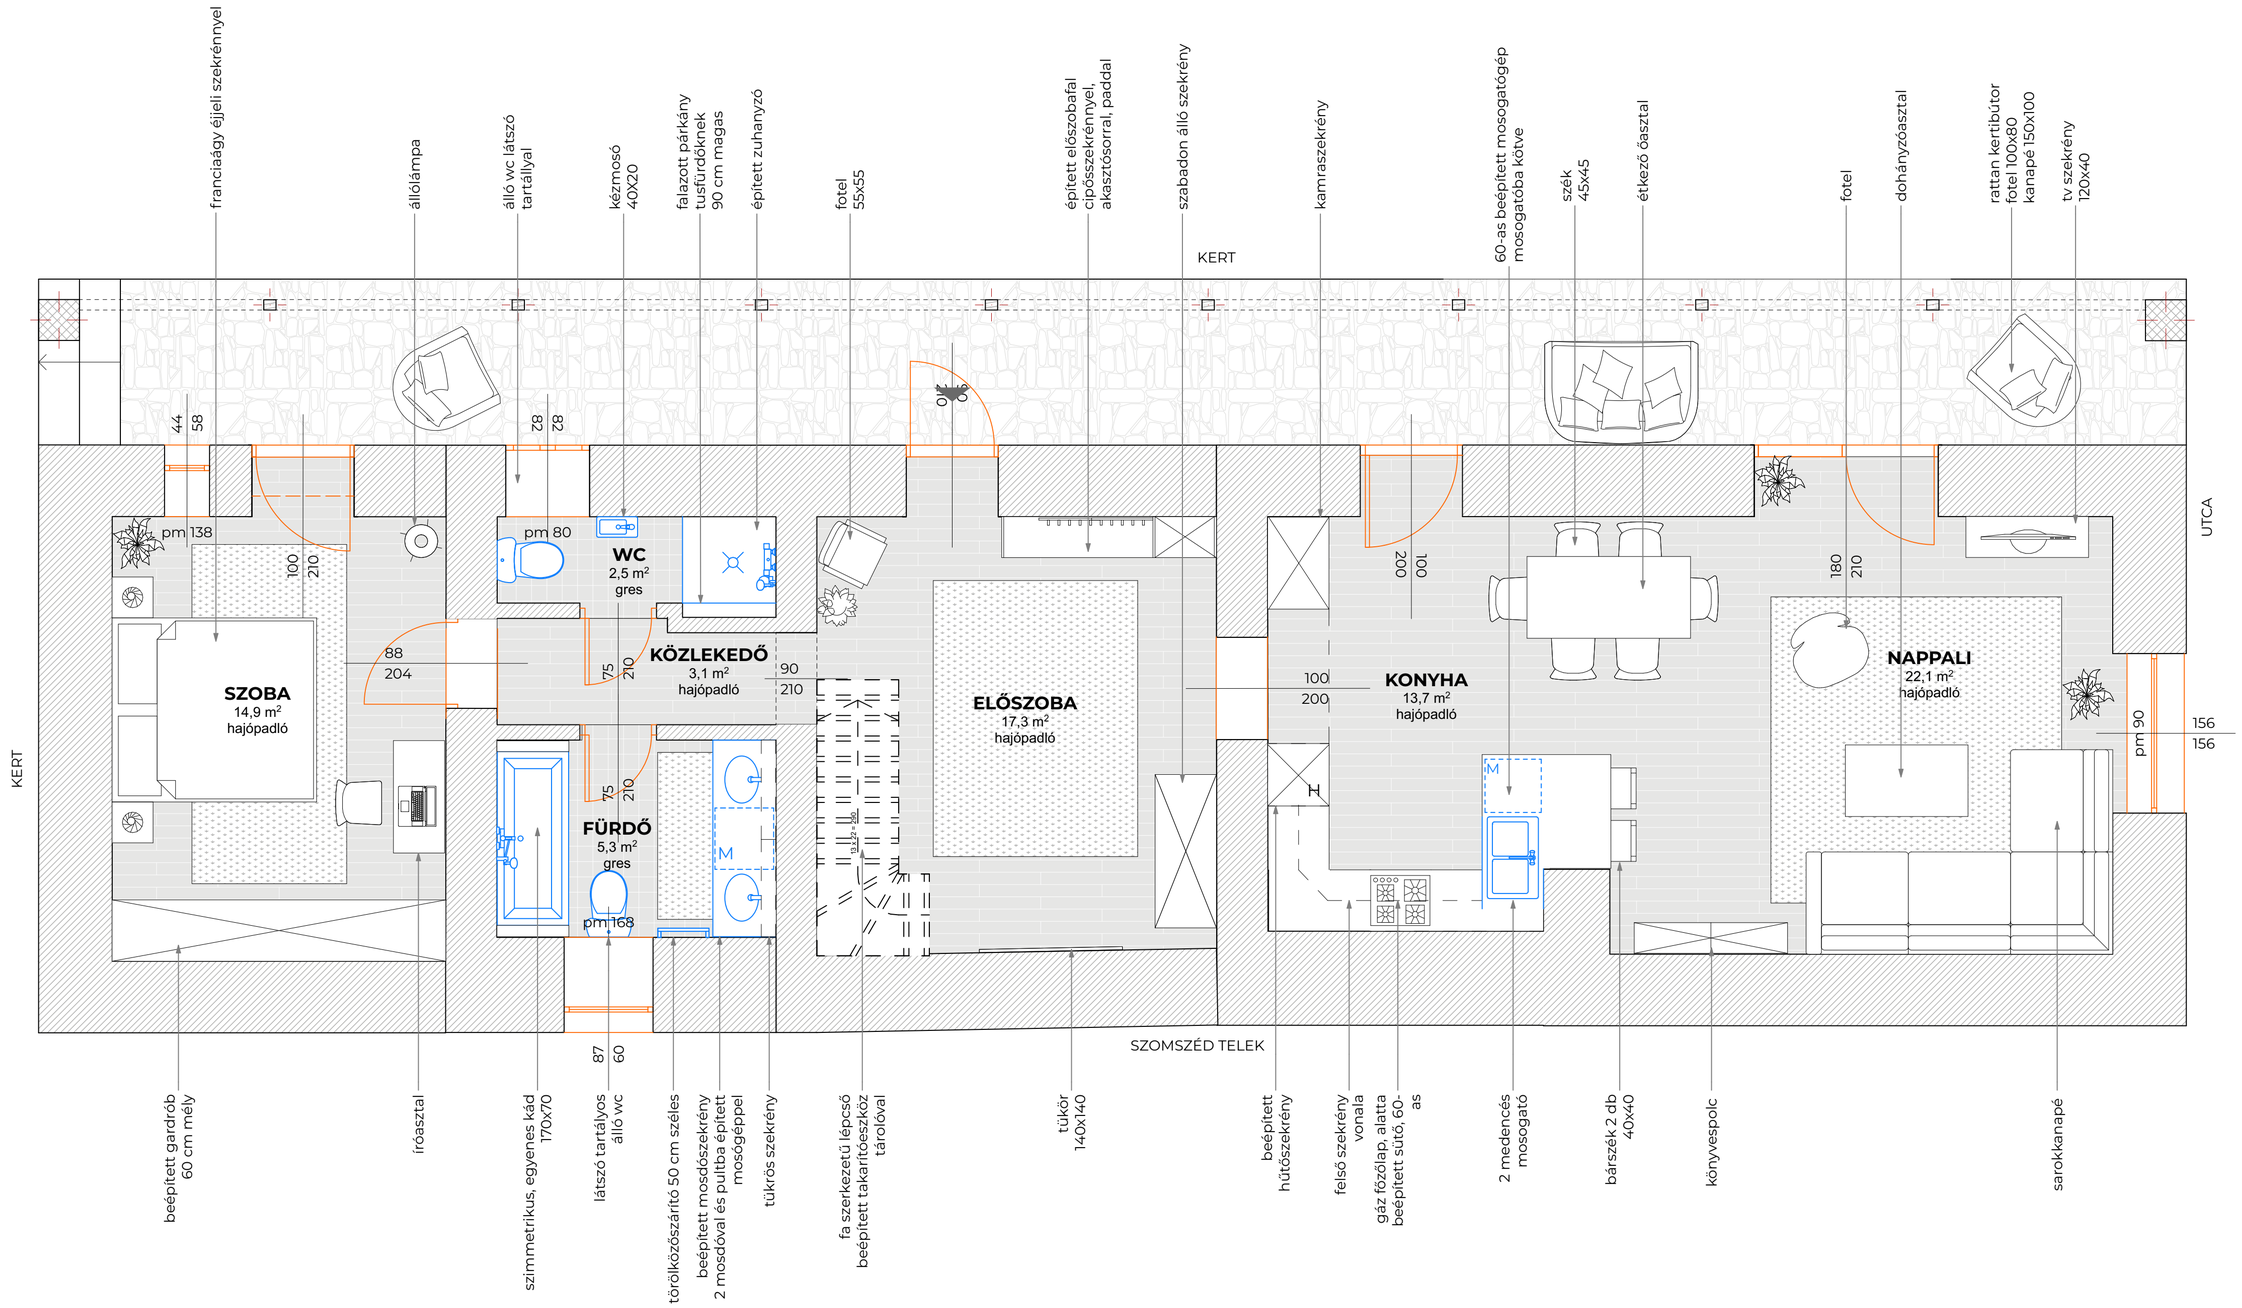

BERENDEZETT ALAPRAJZ / A megtervezett ingatlan alaprajza, padlóburkolatok típusa és mennyisége

ALAPRAJZNEKED.HU

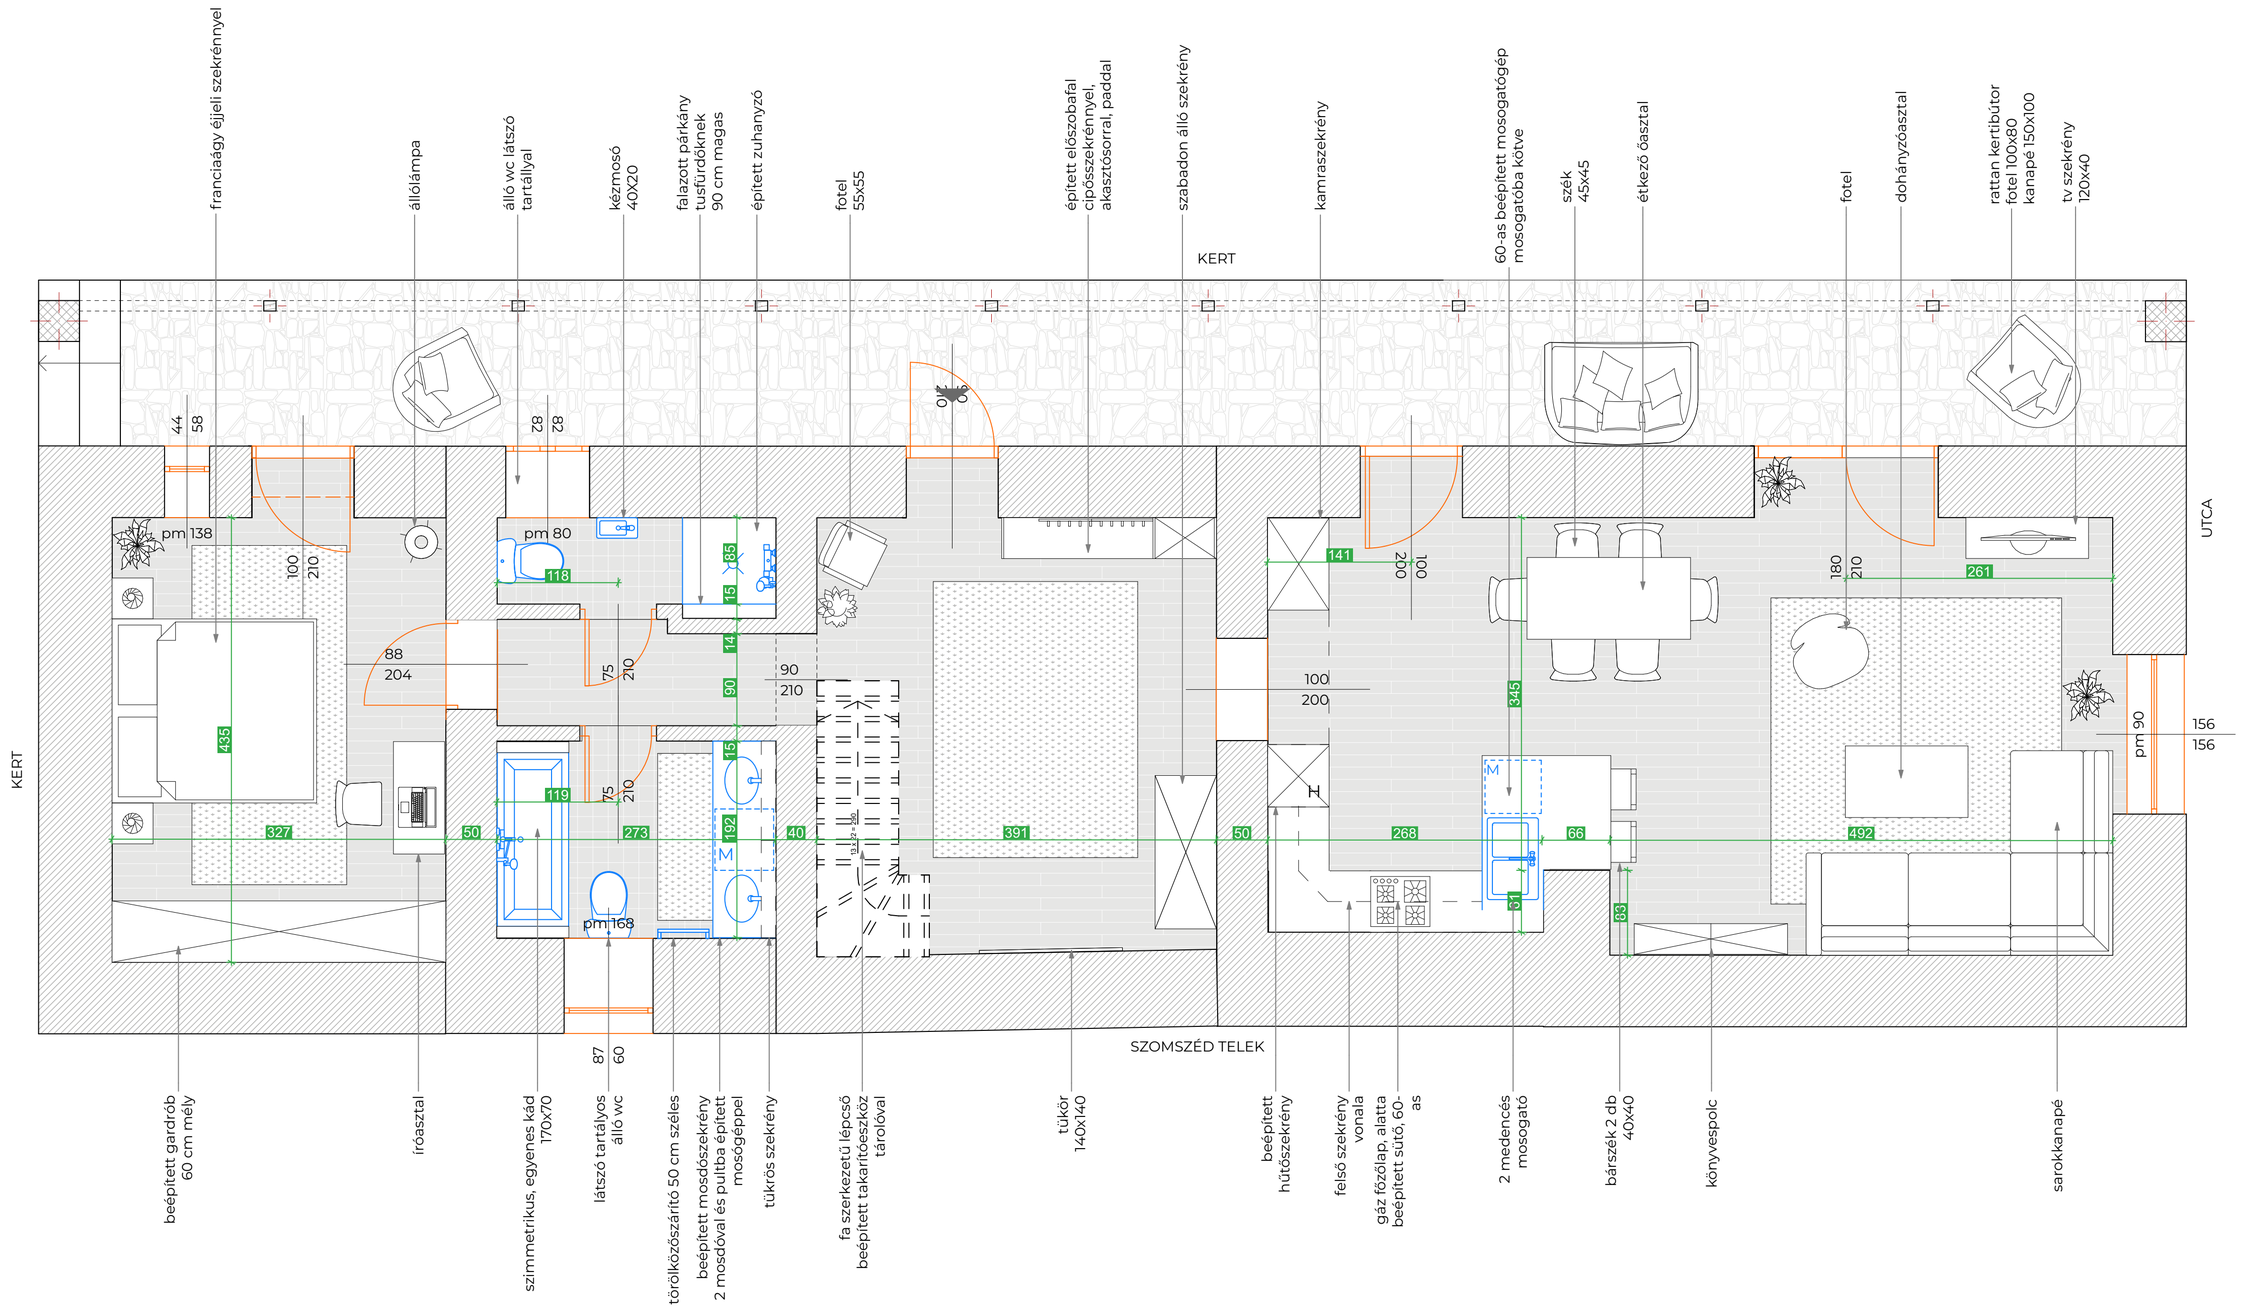

FALAZÁSI TERV / Falak nyomvonala, nyílászárok mérete pozíciója

ALAPRAJZNEKED.HU

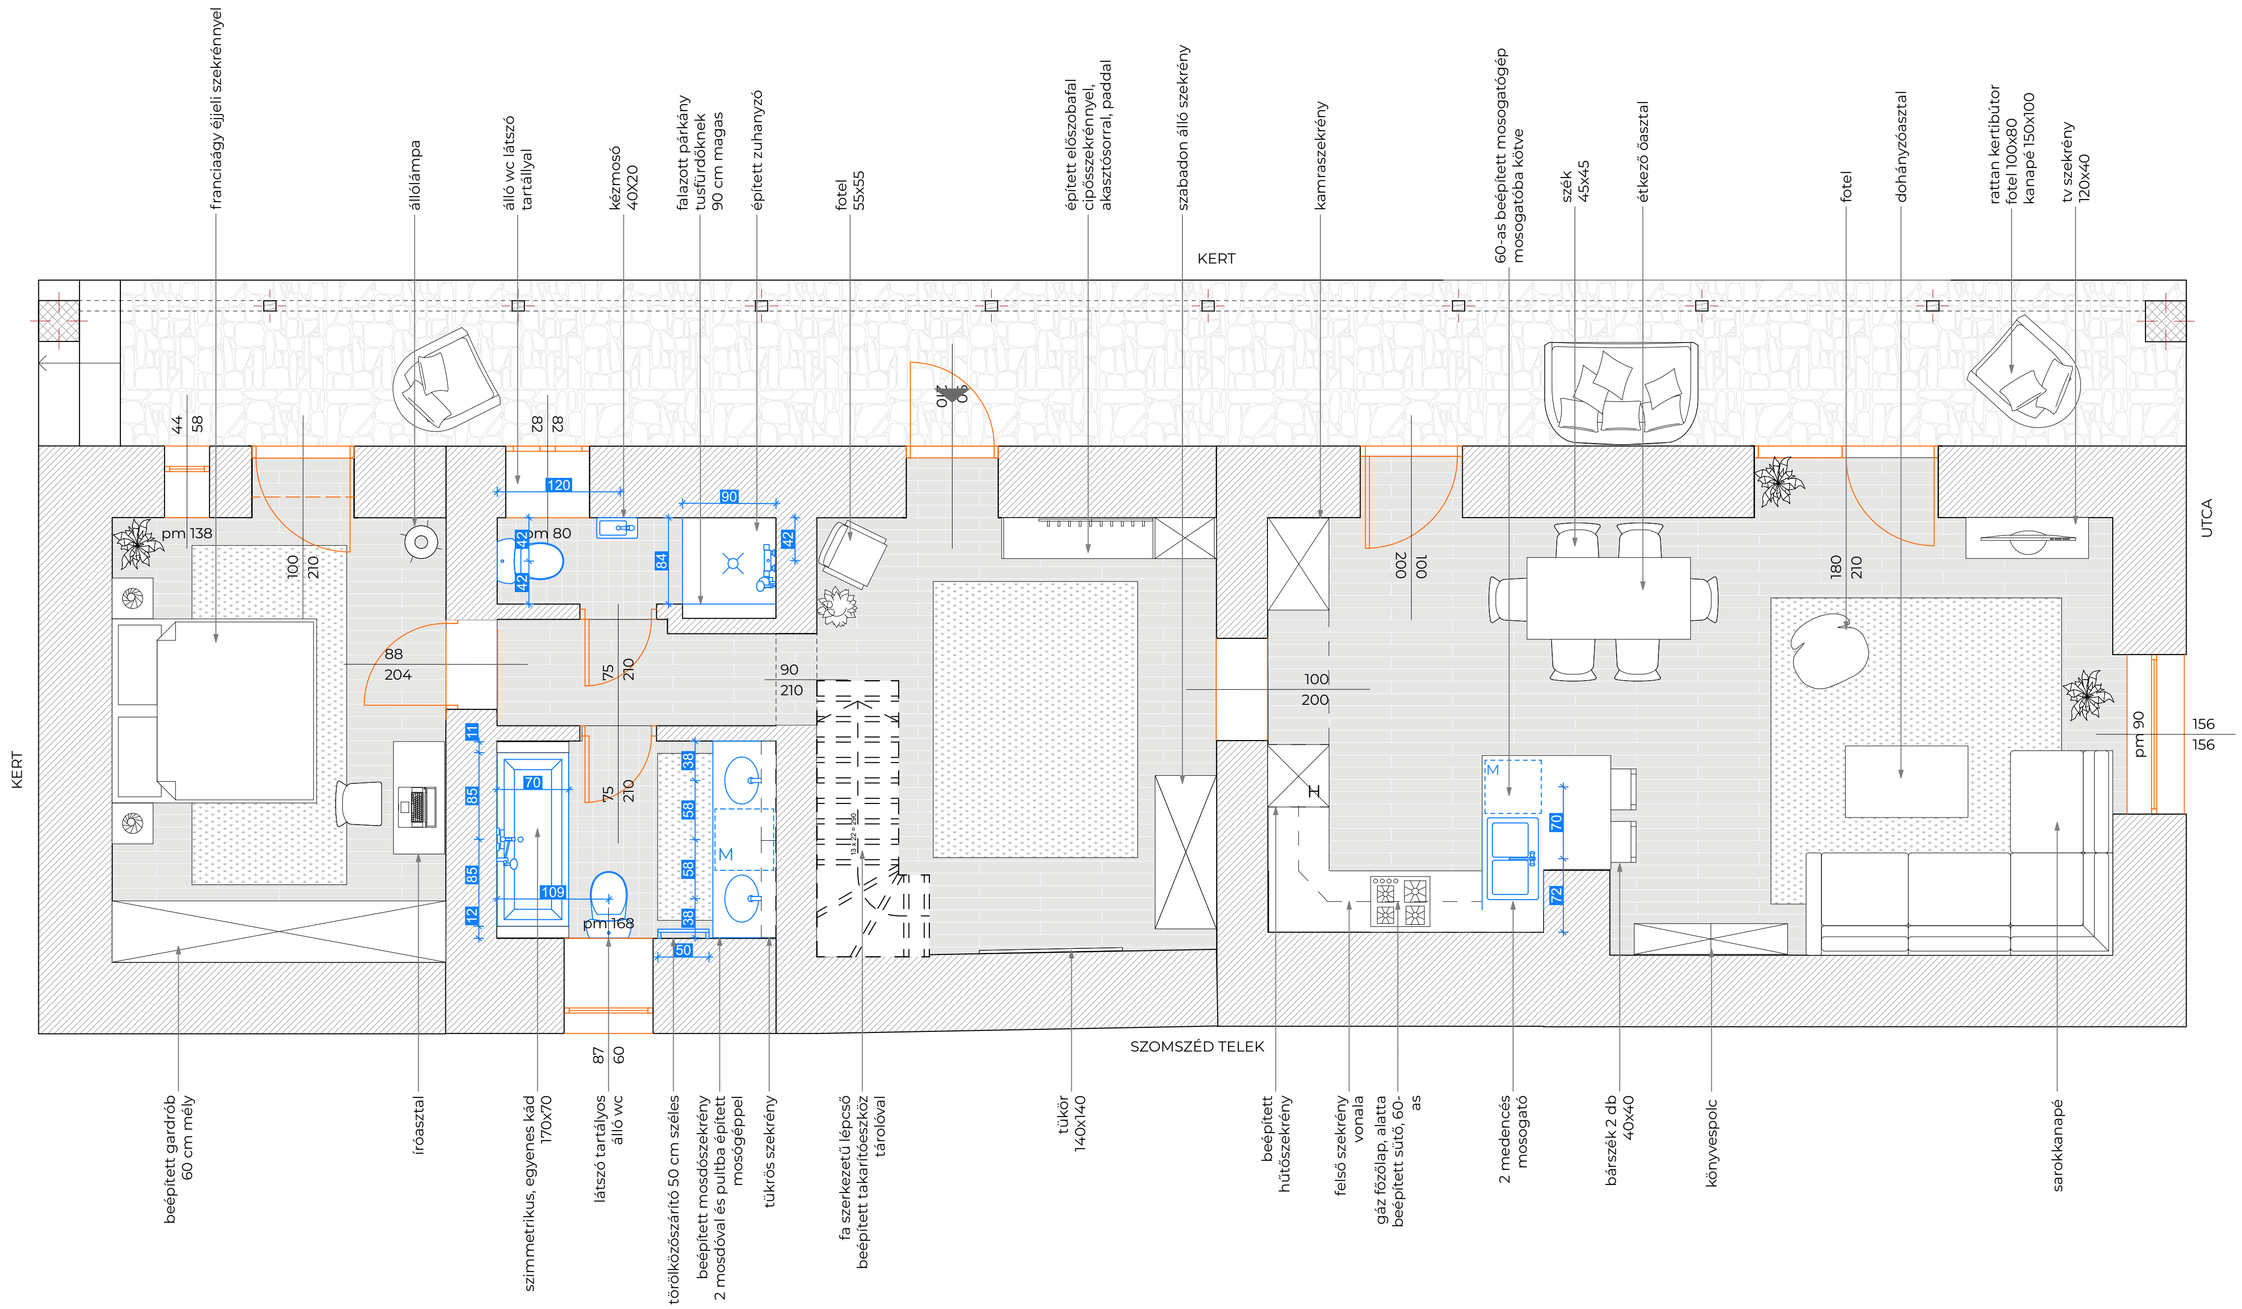

SZANITER TERV / A vizes kiállások helyzete

ALAPRAJZNEKED.HU

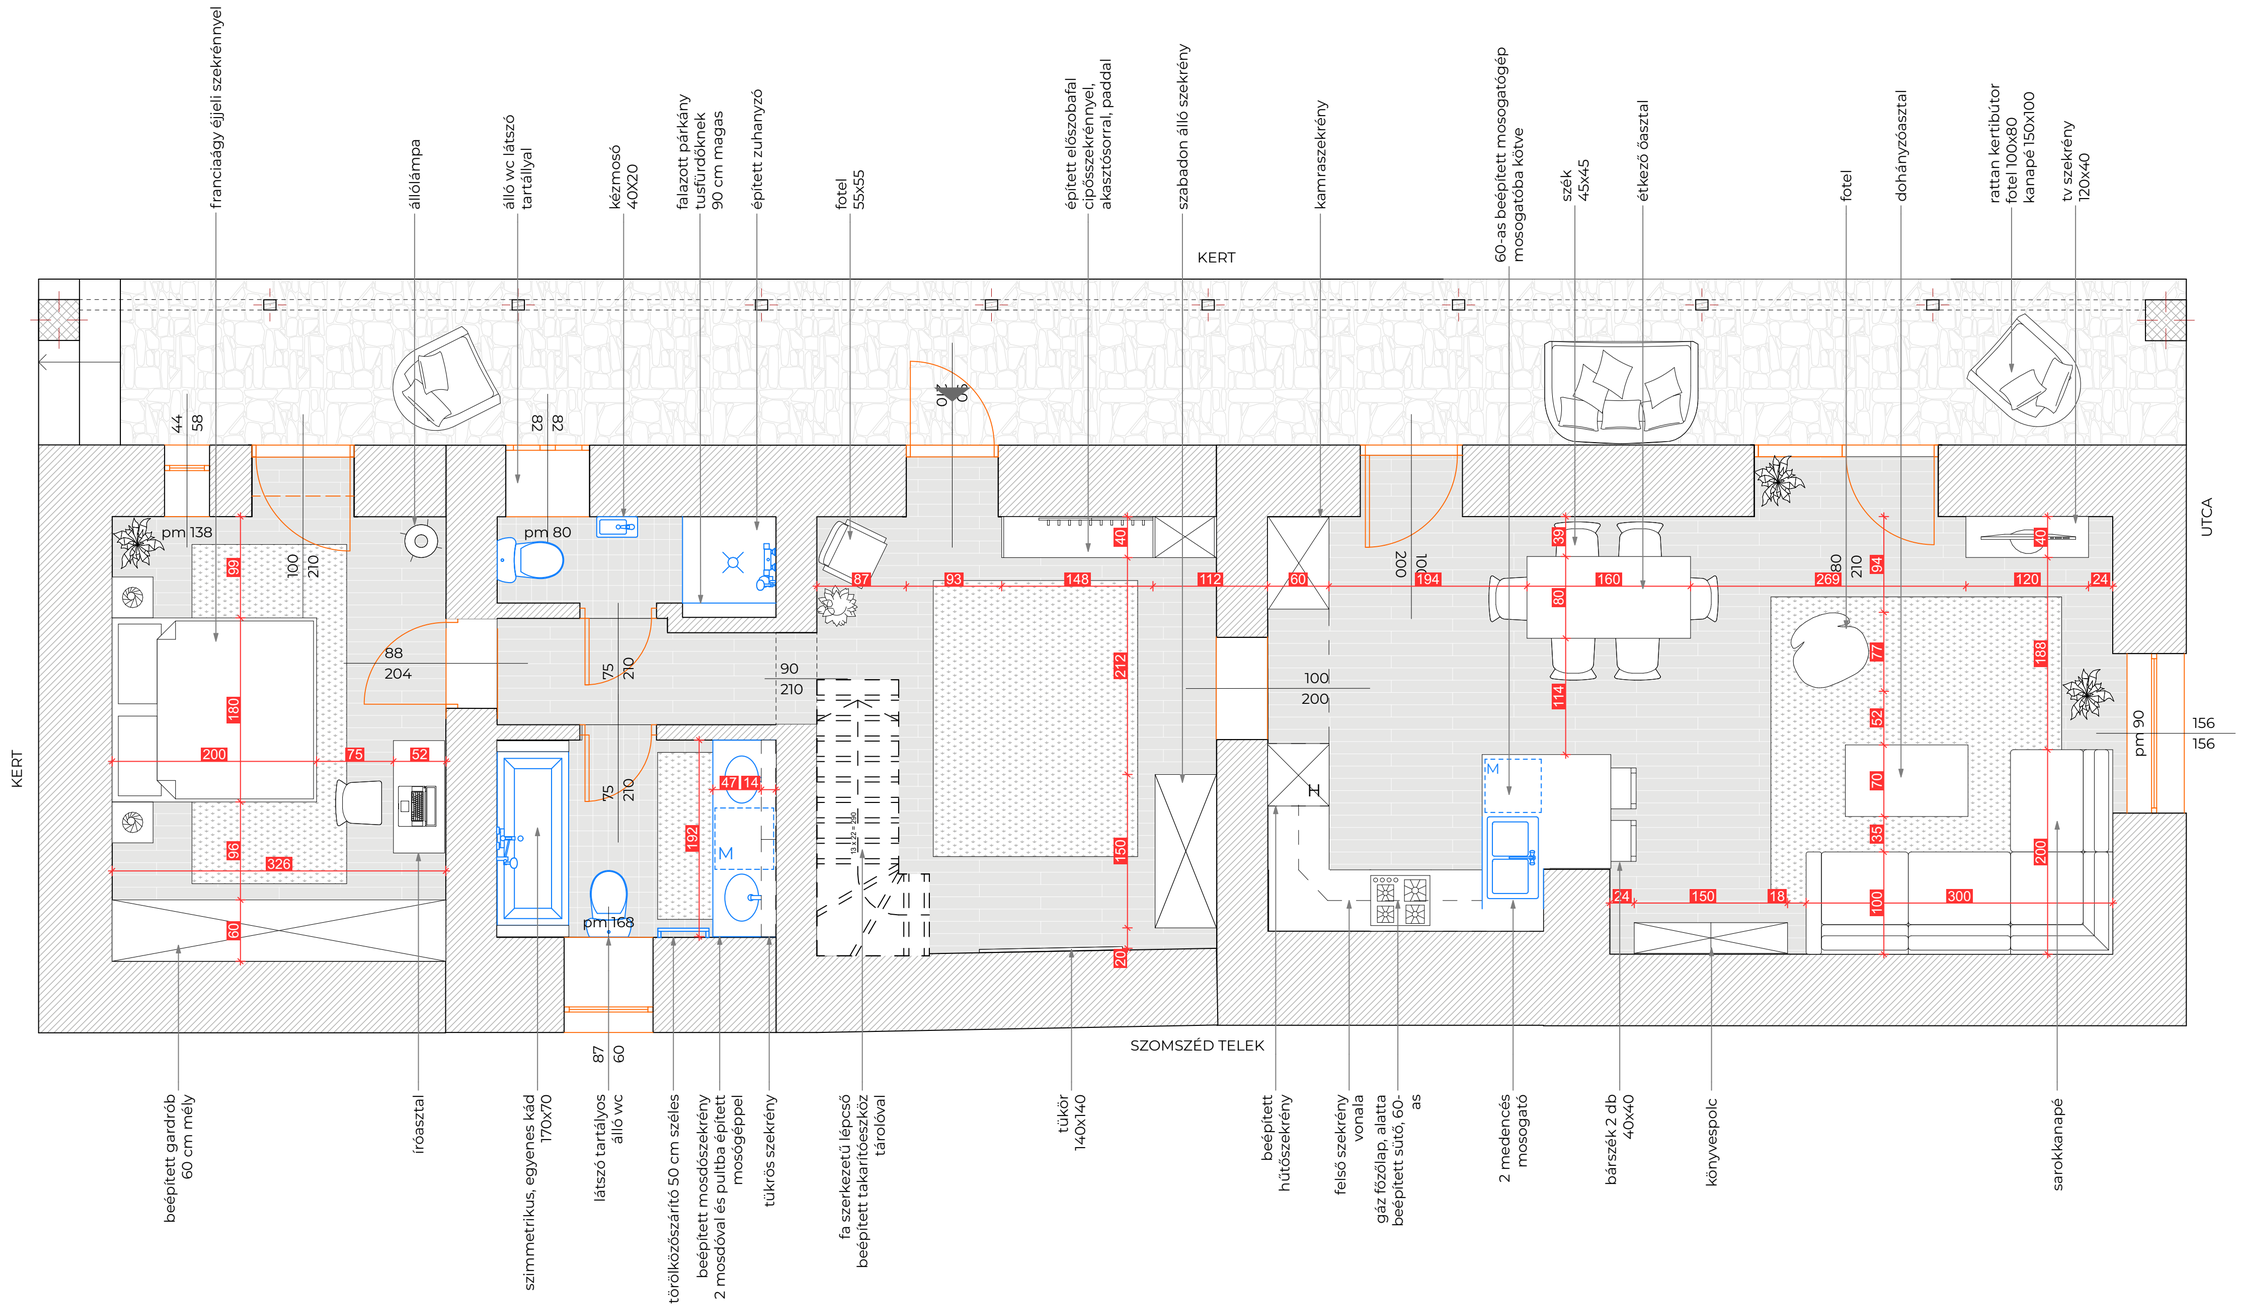

BÚTOROZÁSI TERV / A berendezett bútorok befoglaló méretei és pozíciói

ALAPRAJZNEKED.HU

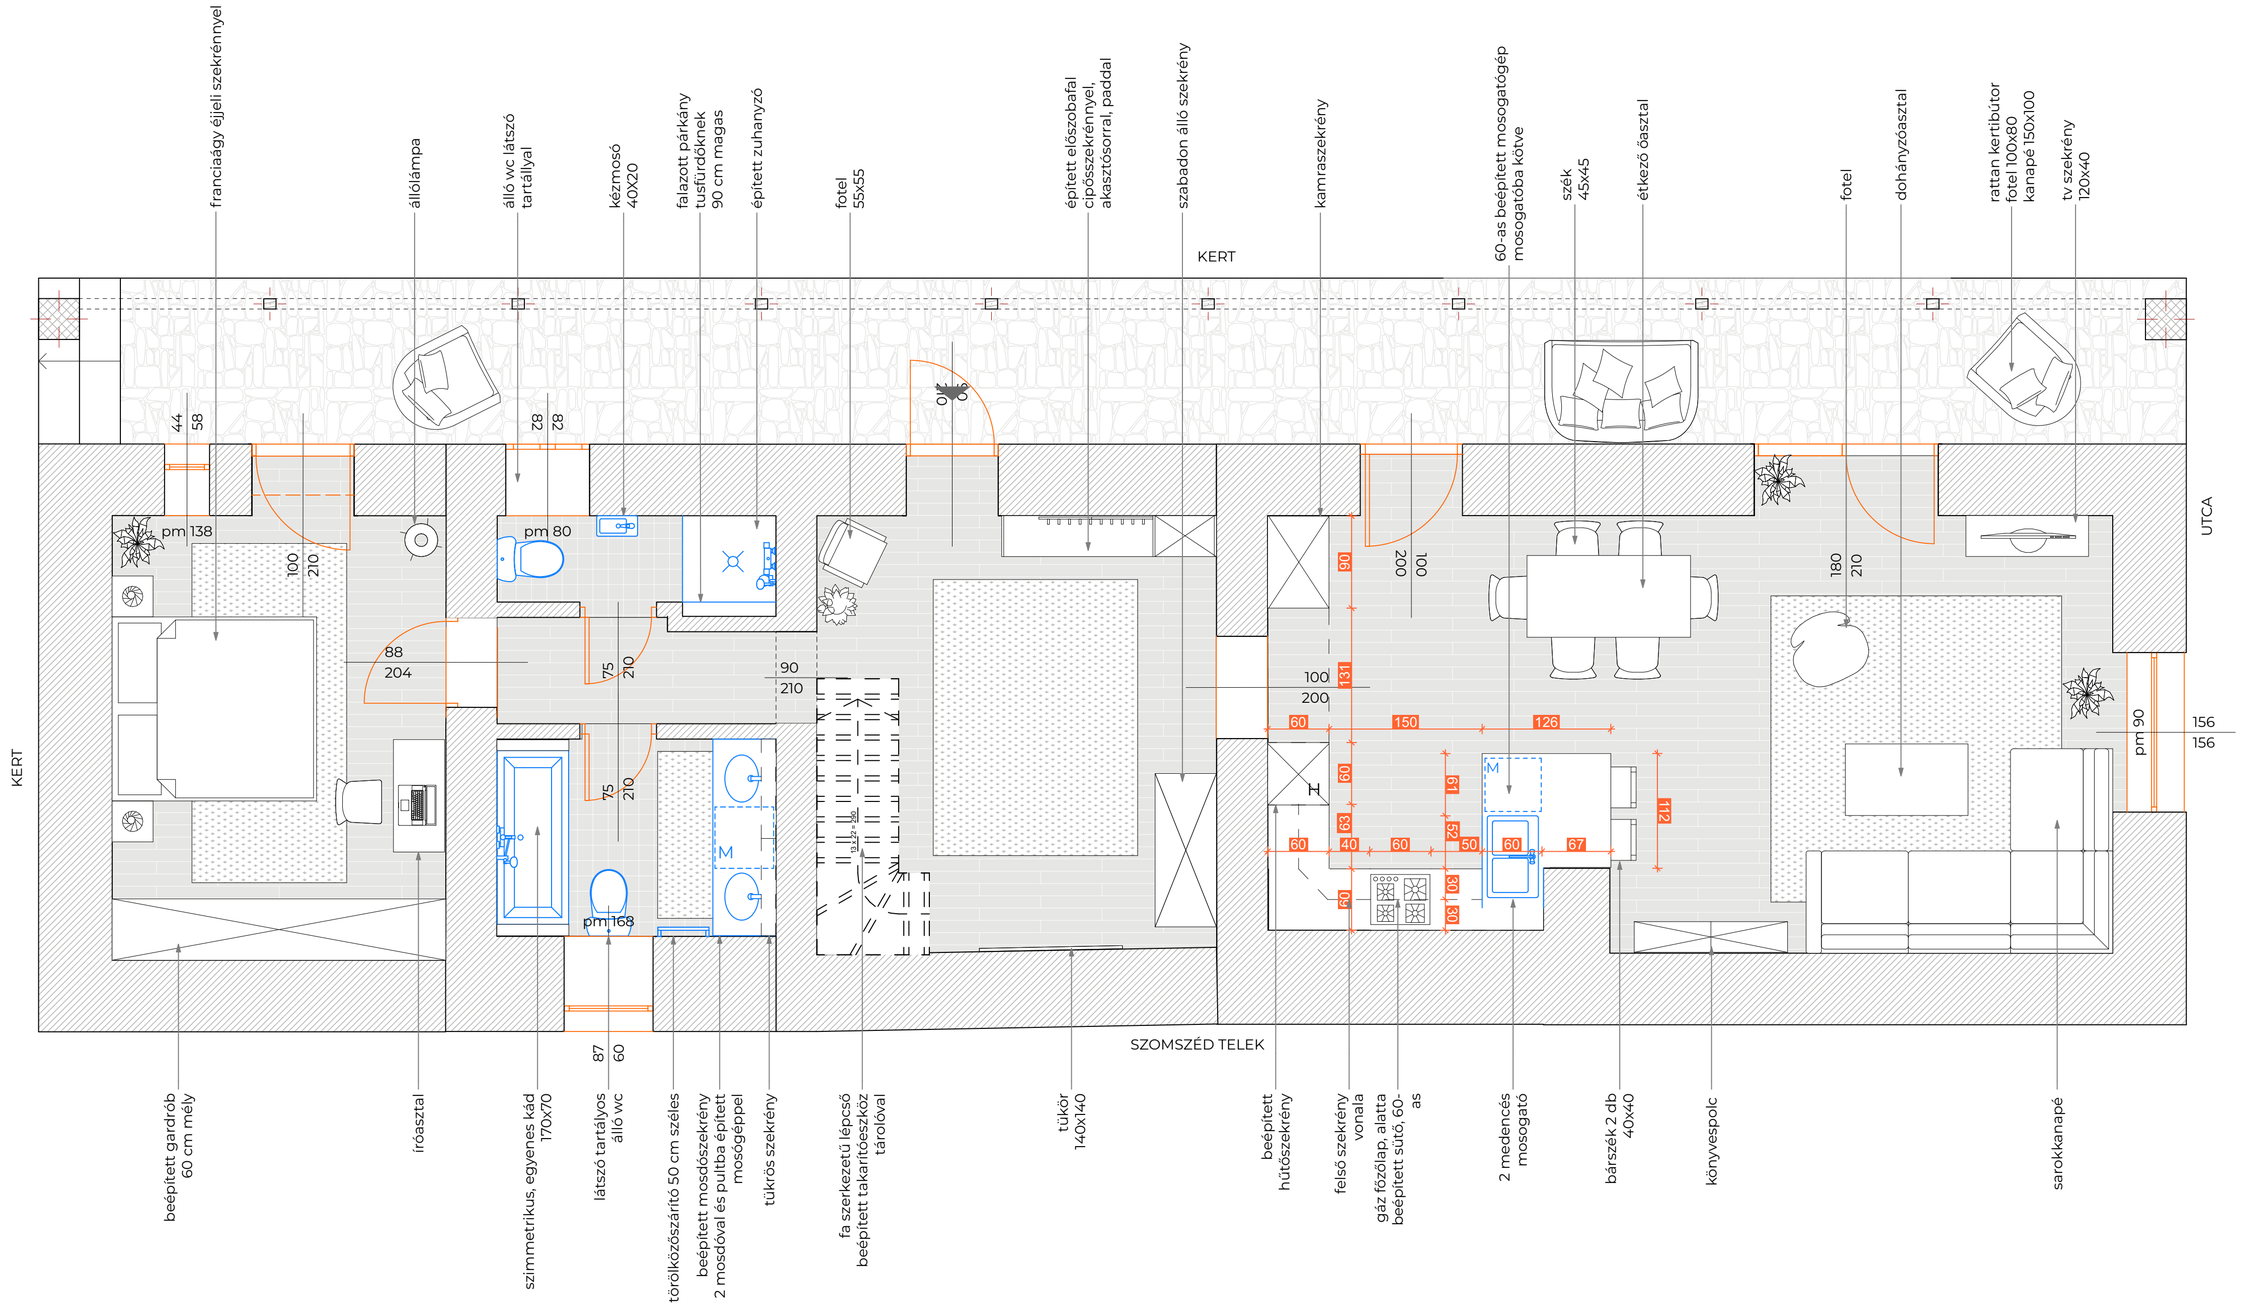

KONYHA TERV / A konyhabútor méretei és elrendezése

ALAPRAJZNEKED.HU