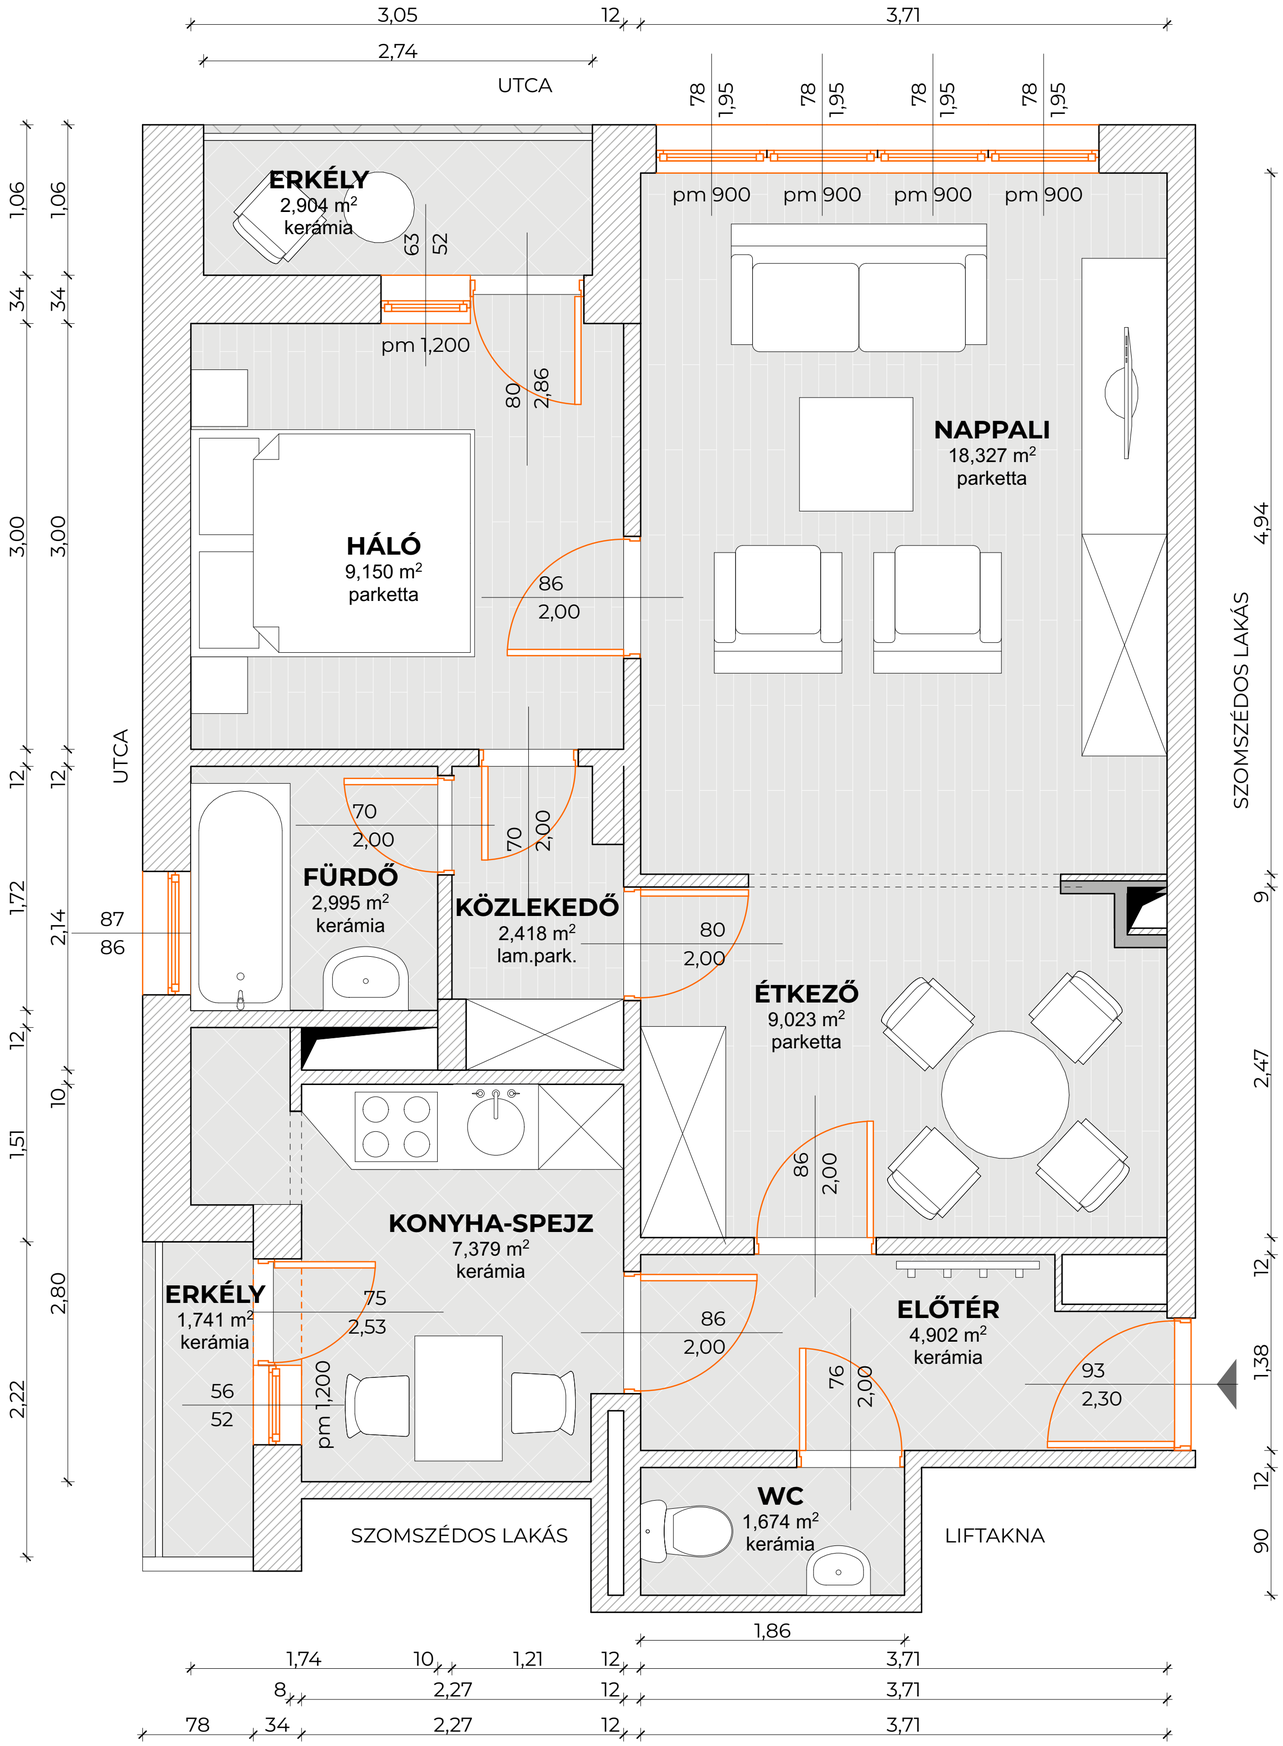
ERKÉLY
2,904 m²
kerámia
HÁLÓ
9,150 m²
parketta
NAPPALI
18,327 m²
parketta
FÜRDŐ
2,995 m²
kerámia
KÖZLEKEDŐ
2,418 m²
lam.park.
ÉTKEZŐ
9,023 m²
parketta
KONYHA-SPEJZ
7,379 m²
kerámia
ERKÉLY
1,741 m²
kerámia
ELŐTÉR
4,902 m²
kerámia
WC
1,674 m²
kerámia
UTCA
UTCA
SZOMSZÉDOS LAKÁS
SZOMSZÉDOS LAKÁS
LIFTAKNA
pm 1,200
pm 900
pm 900
pm 900
pm 900
pm 1,200
3,05
12
3,71
2,74
1,06
1,06
34
34
3,00
3,00
12
12
1,72
2,14
12
10
1,51
2,80
2,22
4,94
9
2,47
12
1,38
12
90
1,86
1,74
10
1,21
12
3,71
8
2,27
12
3,71
78
34
2,27
12
3,71

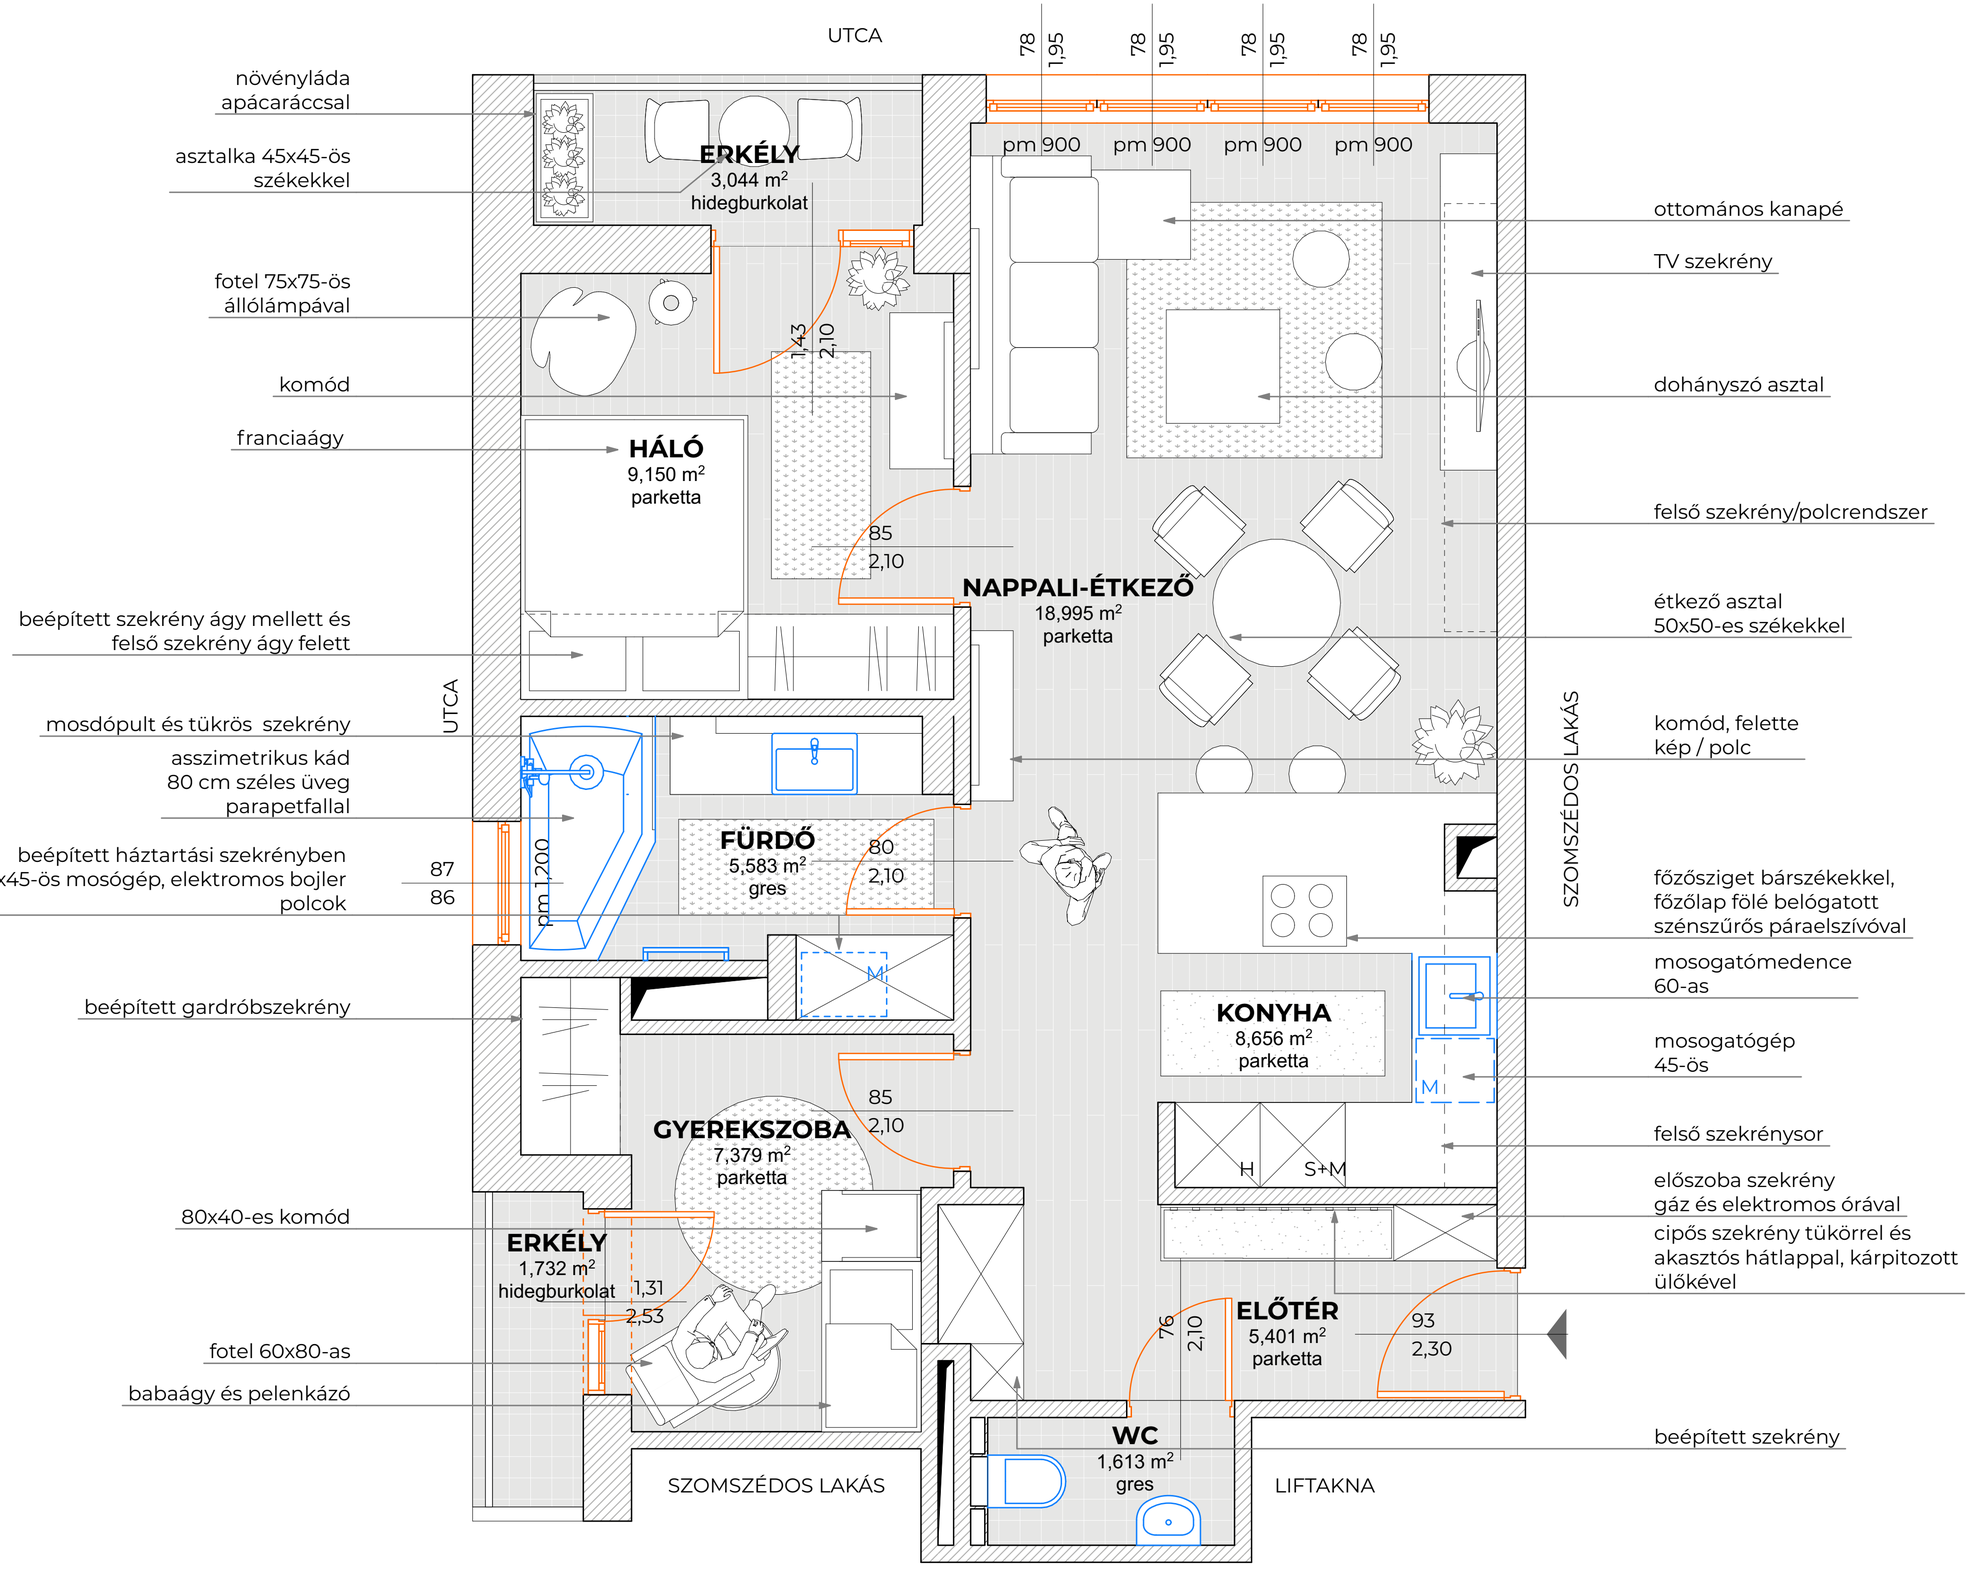
UTCA
78
1,95
78
1,95
78
1,95
78
1,95
pm 900
pm 900
pm 900
pm 900
ERKÉLY
3,044 m²
hidegburkolat
HÁLÓ
9,150 m²
parketta
1,43
2,10
85
2,10
NAPPALI-ÉTKEZŐ
18,995 m²
parketta
FÜRDŐ
5,583 m²
gres
80
2,10
87
86
pm 1,200
M
GYEREKSZOBA
7,379 m²
parketta
85
2,10
ERKÉLY
1,732 m²
hidegburkolat
1,31
2,53
KONYHA
8,656 m²
parketta
M
H
S+M
ELŐTÉR
5,401 m²
parketta
76
2,10
93
2,30
WC
1,613 m²
gres
UTCA
SZOMSZÉDOS LAKÁS
SZOMSZÉDOS LAKÁS
LIFTAKNA
növényláda
apácaráccsal
asztalka 45x45-ös
székekkel
fotel 75x75-ös
állólámpával
komód
franciaágy
beépített szekrény ágy mellett és
felső szekrény ágy felett
mosdópult és tükrös szekrény
asszimetrikus kád
80 cm széles üveg
parapetfallal
beépített háztartási szekrényben
60x45-ös mosógép, elektromos bojler
polcok
beépített gardróbszekrény
80x40-es komód
fotel 60x80-as
babaágy és pelenkázó
ottomános kanapé
TV szekrény
dohányszó asztal
felső szekrény/polcrendszer
étkező asztal
50x50-es székekkel
komód, felette
kép / polc
főzősziget bárszékekkel,
főzőlap fölé belógatott
szénszűrős páraelszívóval
mosogatómedence
60-as
mosogatógép
45-ös
felső szekrénysor
előszoba szekrény
gáz és elektromos órával
cipős szekrény tükörrel és
akasztós hátlappal, kárpitozott
ülőkével
beépített szekrény

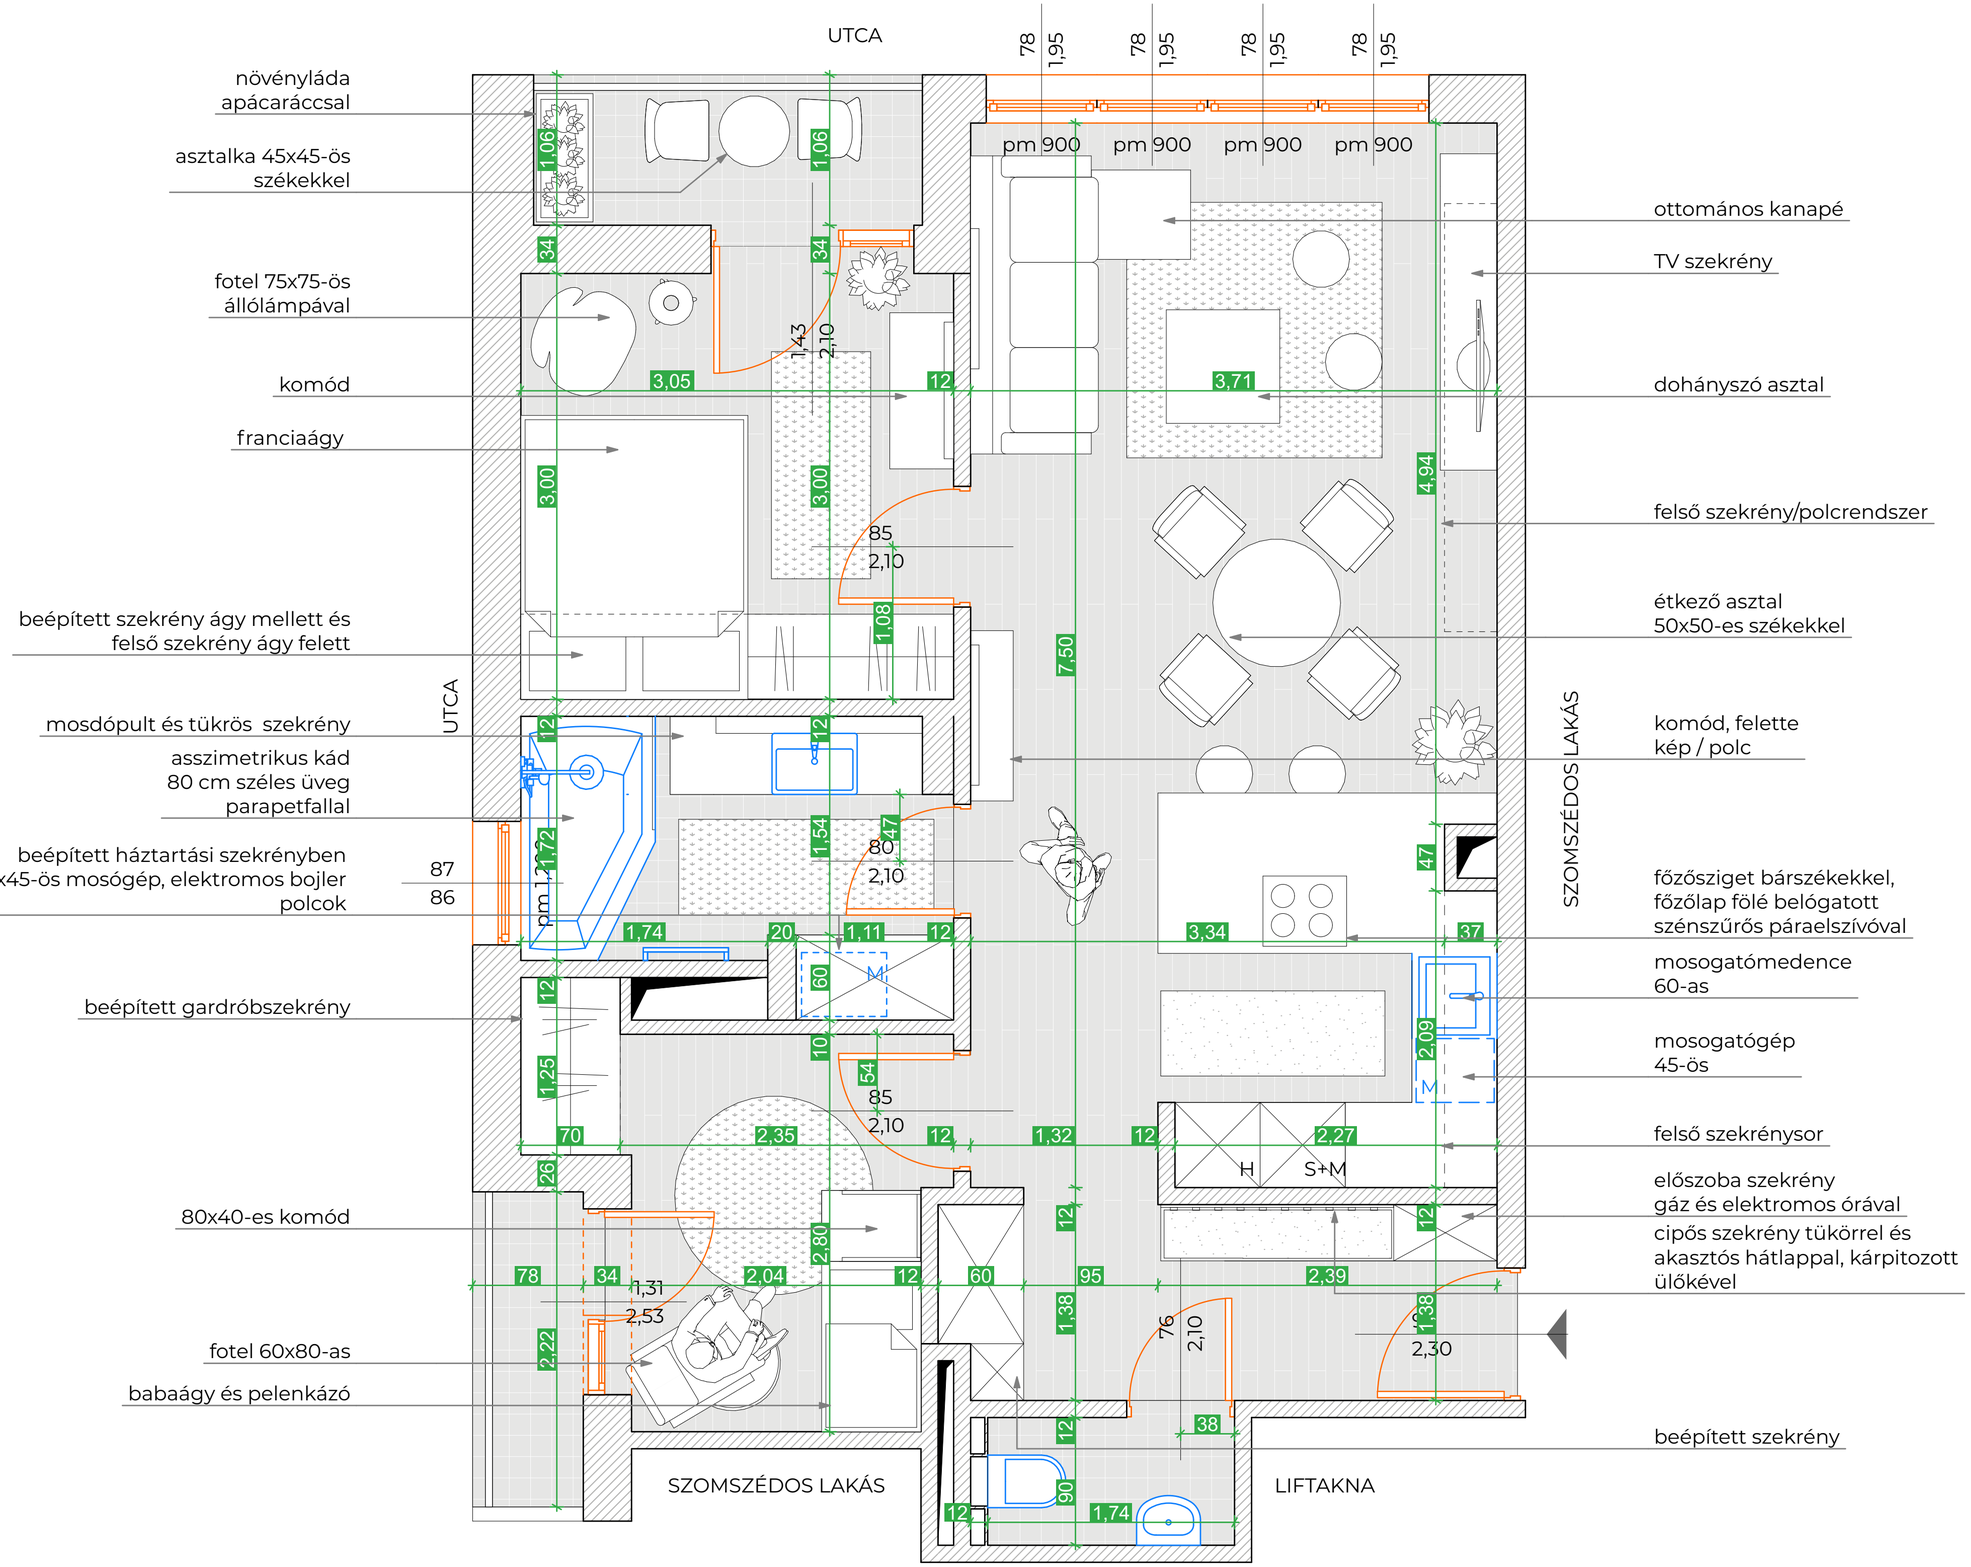
UTCA
UTCA
SZOMSZÉDOS LAKÁS
SZOMSZÉDOS LAKÁS
LIFTAKNA
növényláda apácaráccsal
asztalka 45x45-ös székekkel
fotel 75x75-ös állólámpával
komód
franciaágy
beépített szekrény ágy mellett és felső szekrény ágy felett
mosdópult és tükrös szekrény
asszimetrikus kád 80 cm széles üveg parapetfallal
beépített háztartási szekrényben 60x45-ös mosógép, elektromos bojler polcok
beépített gardróbszekrény
80x40-es komód
fotel 60x80-as
babaágy és pelenkázó
ottomános kanapé
TV szekrény
dohányszó asztal
felső szekrény/polcrendszer
étkező asztal 50x50-es székekkel
komód, felette kép / polc
főzősziget bárszékekkel, főzőlap fölé belógatott szénszűrős páraelszívóval
mosogatómedence 60-as
mosogatógép 45-ös
felső szekrénysor
előszoba szekrény gáz és elektromos órával
cipős szekrény tükörrel és akasztós hátlappal, kárpitozott ülőkével
beépített szekrény
pm 900
pm 900
pm 900
pm 900
H
S+M
M
M

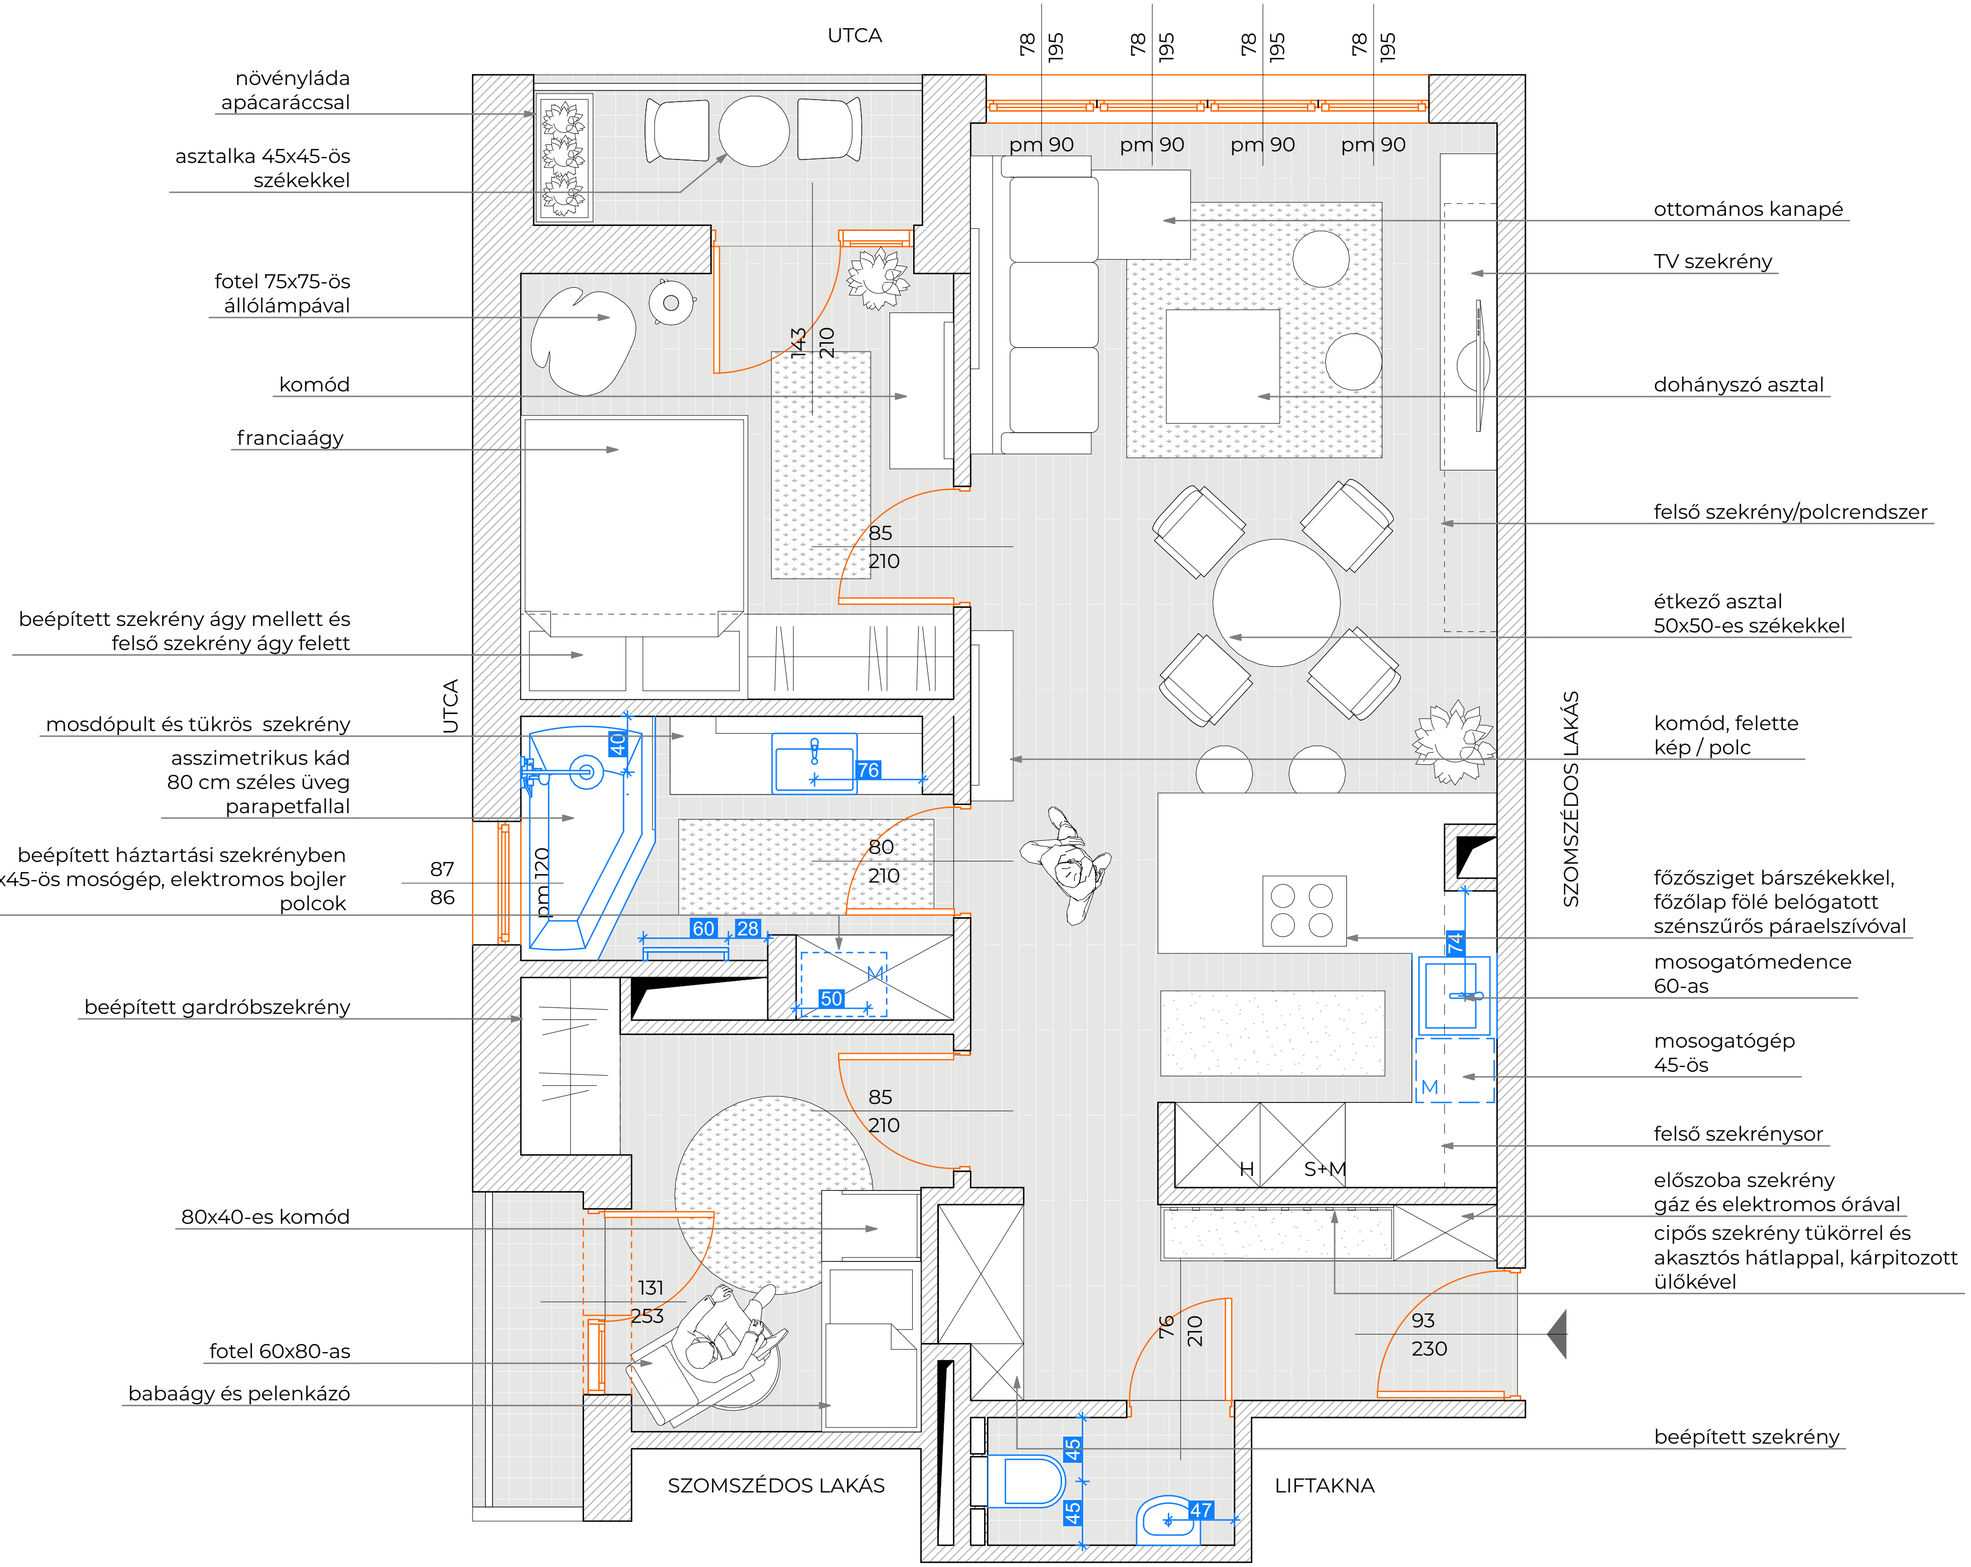
UTCA
78
195
78
195
78
195
78
195
pm 90
pm 90
pm 90
pm 90
növényláda
apácaráccsal
asztalka 45x45-ös
székekkel
fotel 75x75-ös
állólámpával
komód
franciaágy
143
210
85
210
beépített szekrény ágy mellett és
felső szekrény ágy felett
UTCA
mosdópult és tükrös szekrény
asszimetrikus kád
80 cm széles üveg
parapetfallal
40
76
80
210
87
86
pm 120
beépített háztartási szekrényben
60x45-ös mosógép, elektromos bojler
polcok
60
28
M
50
beépített gardróbszekrény
85
210
80x40-es komód
131
253
fotel 60x80-as
babaágy és pelenkázó
SZOMSZÉDOS LAKÁS
45
45
47
LIFTAKNA
76
210
93
230
ottomános kanapé
TV szekrény
dohányszó asztal
felső szekrény/polcrendszer
étkező asztal
50x50-es székekkel
komód, felette
kép / polc
SZOMSZÉDOS LAKÁS
főzősziget bárszékekkel,
főzőlap fölé belógatott
szénszűrős páraelszívóval
74
mosogatómedence
60-as
mosogatógép
45-ös
M
felső szekrénysor
H
S+M
előszoba szekrény
gáz és elektromos órával
cipős szekrény tükörrel és
akasztós hátlappal, kárpitozott
ülőkével
beépített szekrény

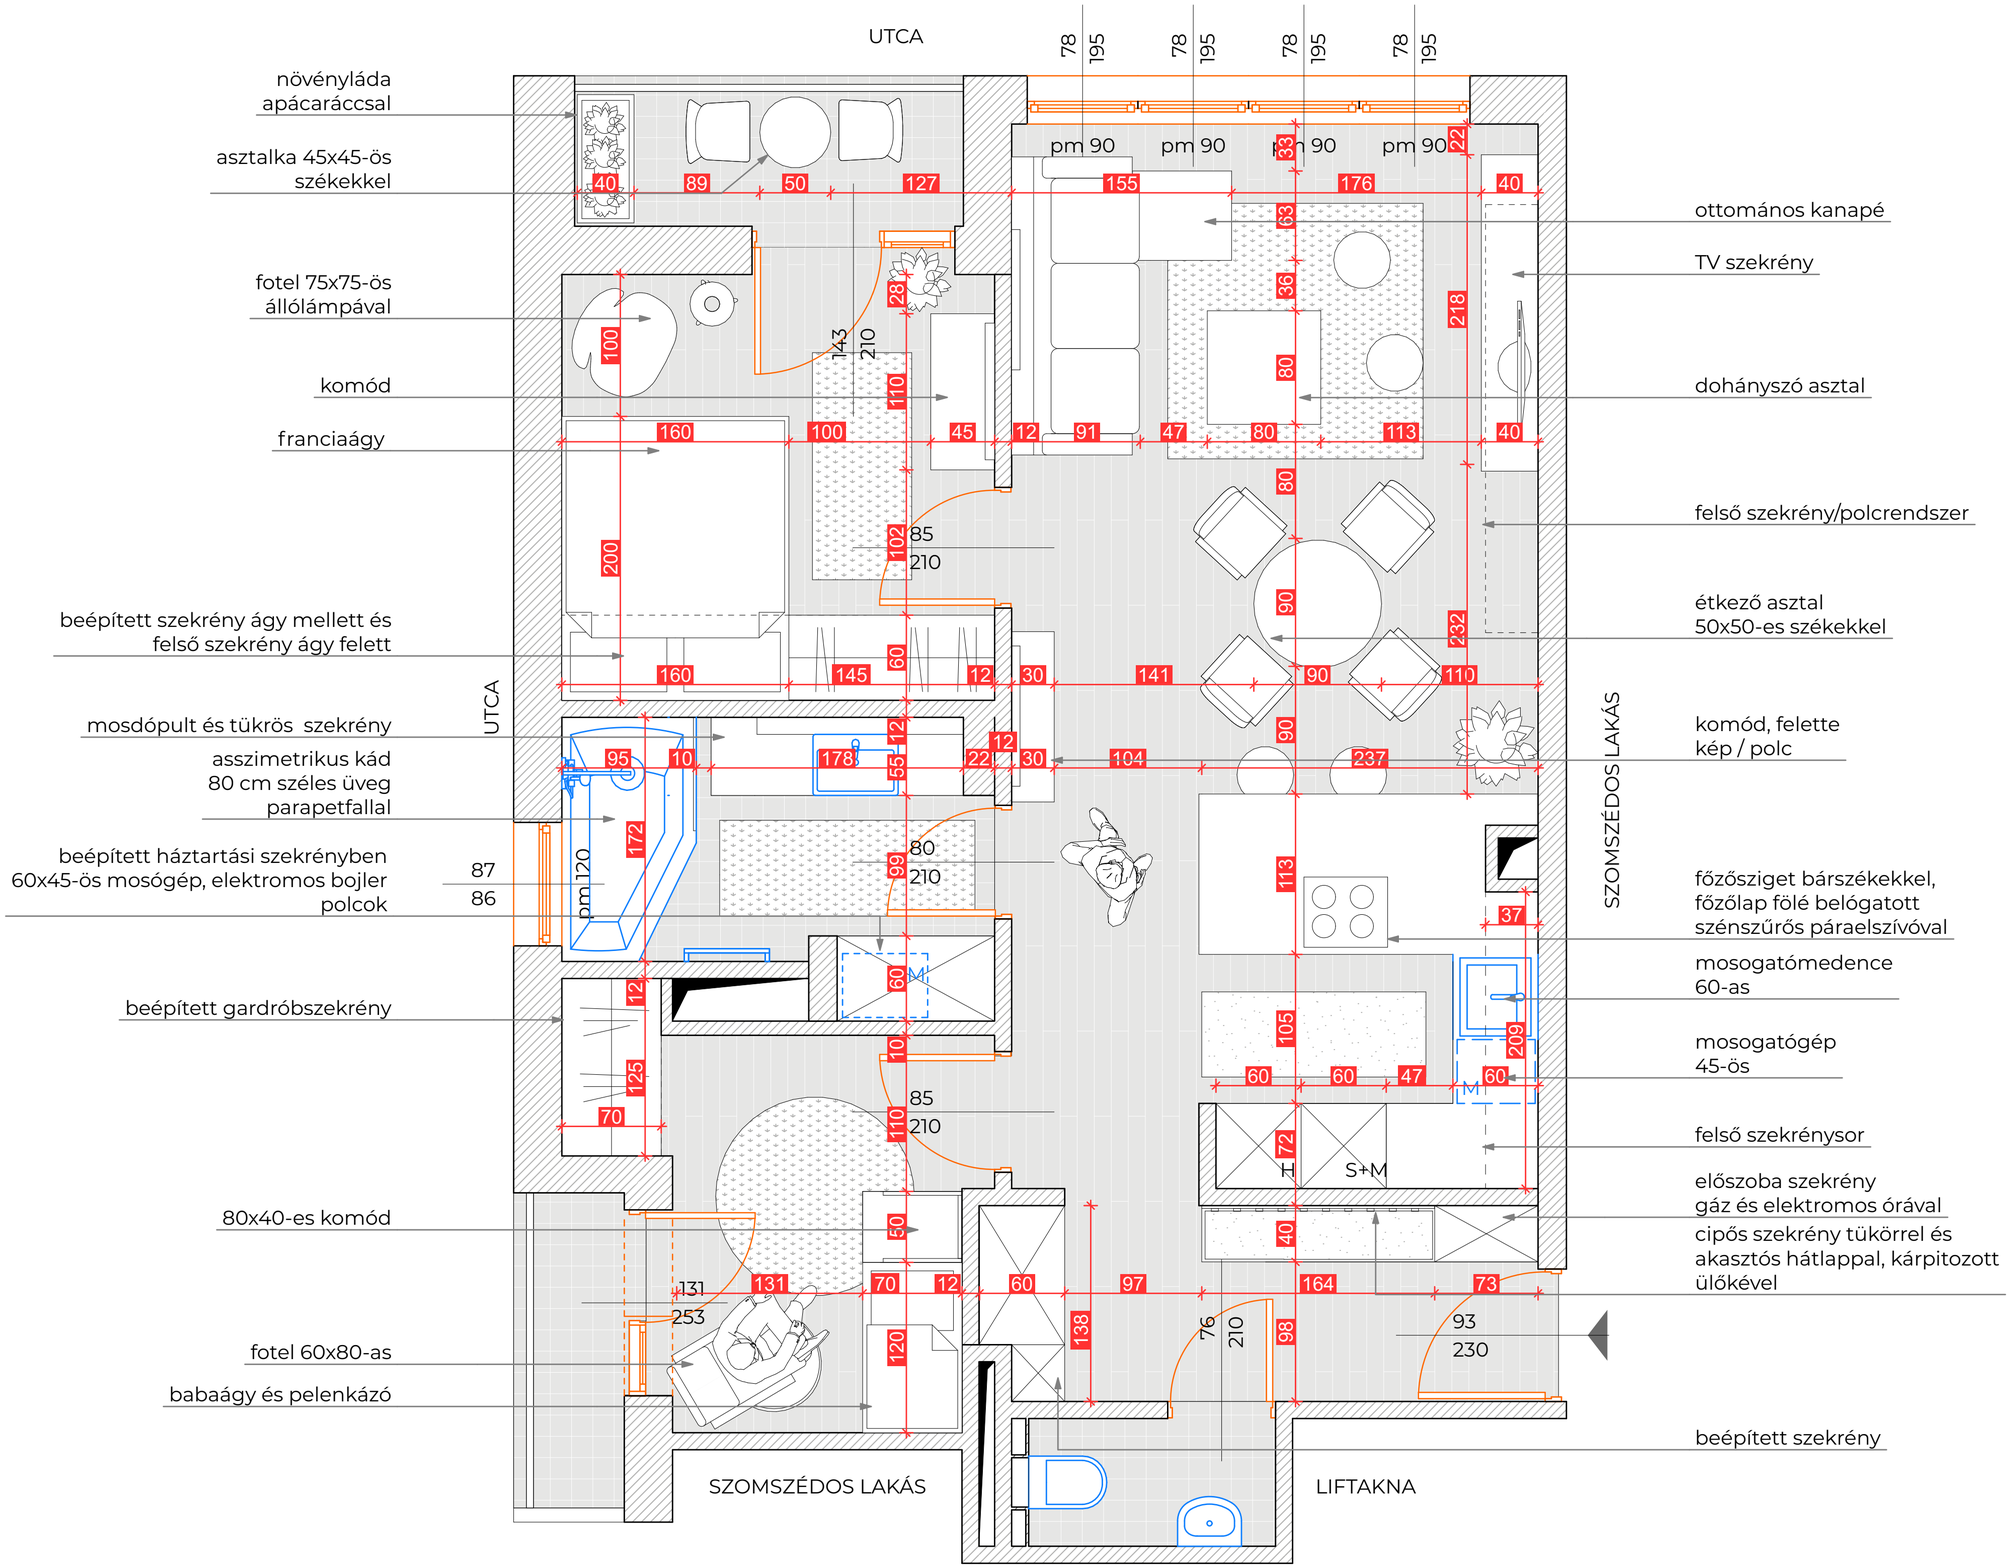
UTCA
növényláda apácaráccsal
asztalka 45x45-ös székekkel
fotel 75x75-ös állólámpával
komód
franciaágy
beépített szekrény ágy mellett és felső szekrény ágy felett
mosdópult és tükrös szekrény
asszimetrikus kád 80 cm széles üveg parapetfallal
beépített háztartási szekrényben 60x45-ös mosógép, elektromos bojler polcok
beépített gardróbszekrény
80x40-es komód
fotel 60x80-as
babaágy és pelenkázó
SZOMSZÉDOS LAKÁS
ottomános kanapé
TV szekrény
dohányszó asztal
felső szekrény/polcrendszer
étkező asztal 50x50-es székekkel
komód, felette kép / polc
főzősziget bárszékekkel, főzőlap fölé belógatott szénszűrős páraelszívóval
mosogatómedence 60-as
mosogatógép 45-ös
felső szekrénysor
előszoba szekrény gáz és elektromos órával
cipős szekrény tükörrel és akasztós hátlappal, kárpitozott ülőkével
beépített szekrény
LIFTAKNA

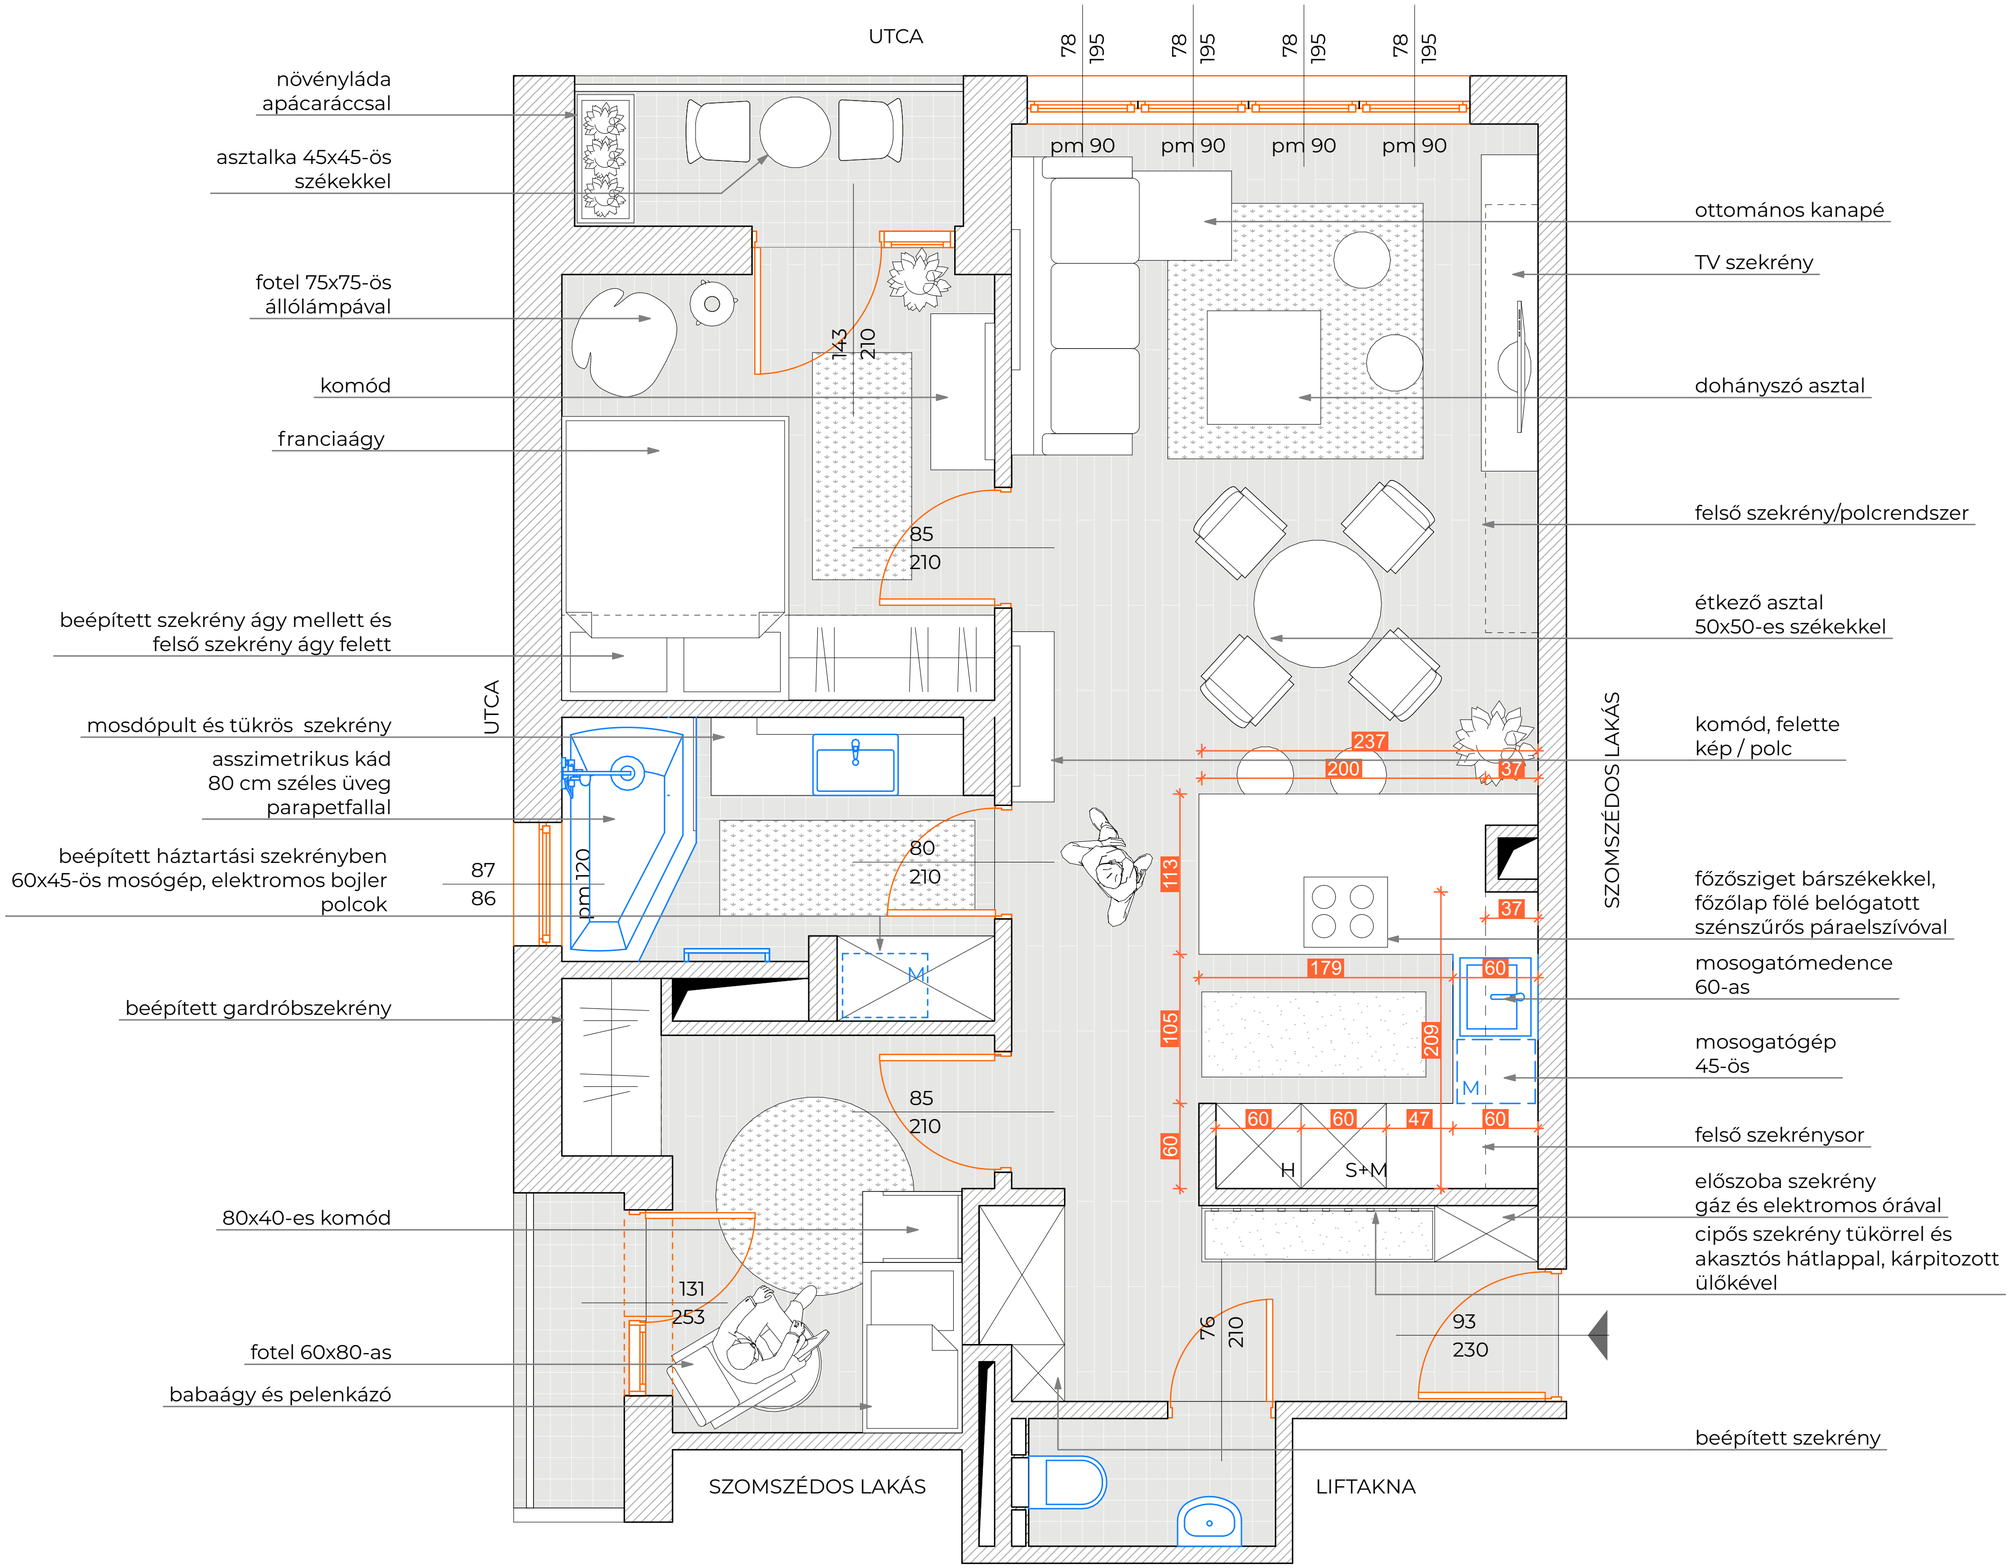
UTCA
78
195
78
195
78
195
78
195
pm 90
pm 90
pm 90
pm 90
növényláda
apácaráccsal
asztalka 45x45-ös
székekkel
fotel 75x75-ös
állólámpával
komód
franciaágy
143
210
85
210
beépített szekrény ágy mellett és
felső szekrény ágy felett
UTCA
mosdópult és tükrös szekrény
asszimetrikus kád
80 cm széles üveg
parapetfallal
beépített háztartási szekrényben
60x45-ös mosógép, elektromos bojler
polcok
87
86
pm 120
80
210
M
beépített gardróbszekrény
85
210
80x40-es komód
131
253
fotel 60x80-as
babaágy és pelenkázó
SZOMSZÉDOS LAKÁS
LIFTAKNA
ottomános kanapé
TV szekrény
dohányszó asztal
felső szekrény/polcrendszer
étkező asztal
50x50-es székekkel
komód, felette
kép / polc
237
200
37
113
37
179
60
105
209
M
60
60
60
47
60
H
S+M
60
SZOMSZÉDOS LAKÁS
főzősziget bárszékekkel,
főzőlap fölé belógatott
szénszűrős páraelszívóval
mosogatómedence
60-as
mosogatógép
45-ös
felső szekrénysor
előszoba szekrény
gáz és elektromos órával
cipős szekrény tükörrel és
akasztós hátlappal, kárpitozott
ülőkével
76
210
93
230
beépített szekrény