

1 medencés mosogatómedence  
szárítóval

beépített mosógép  
60-as

elektromos főzőlap,  
alatta beépített sütő  
60-as

felsőszekrény vonala  
80 cm magas szekrények

beépített mikro- sütő  
toronyszekrényben, 60-as  
mellette kamraszekrény 60-as

2 db kültéri kanapé

kültéri dohányzó sztal

beépített hűtőszekrény

6 fős étkező asztal

kültéri nyugágy

beépített gardrób szekrény

fali wc rejtett öblítőtartállyal

franciaágy éjjeli szekrényrel

aszimmetrikus kád

mosdópult álló szekrényrel  
és 80x45-ös mosdóval, pult  
alatti 45-ös mosógéppel

pipere asztal fali tükörrel

UTCA

játék tároló szekrény

150  
150

emeletes ágy

dupla íróasztal, mellette  
álló szekrény, beépítve

pm 90

150  
150


UTCA

pm 90


150  
150

KERT


KERT

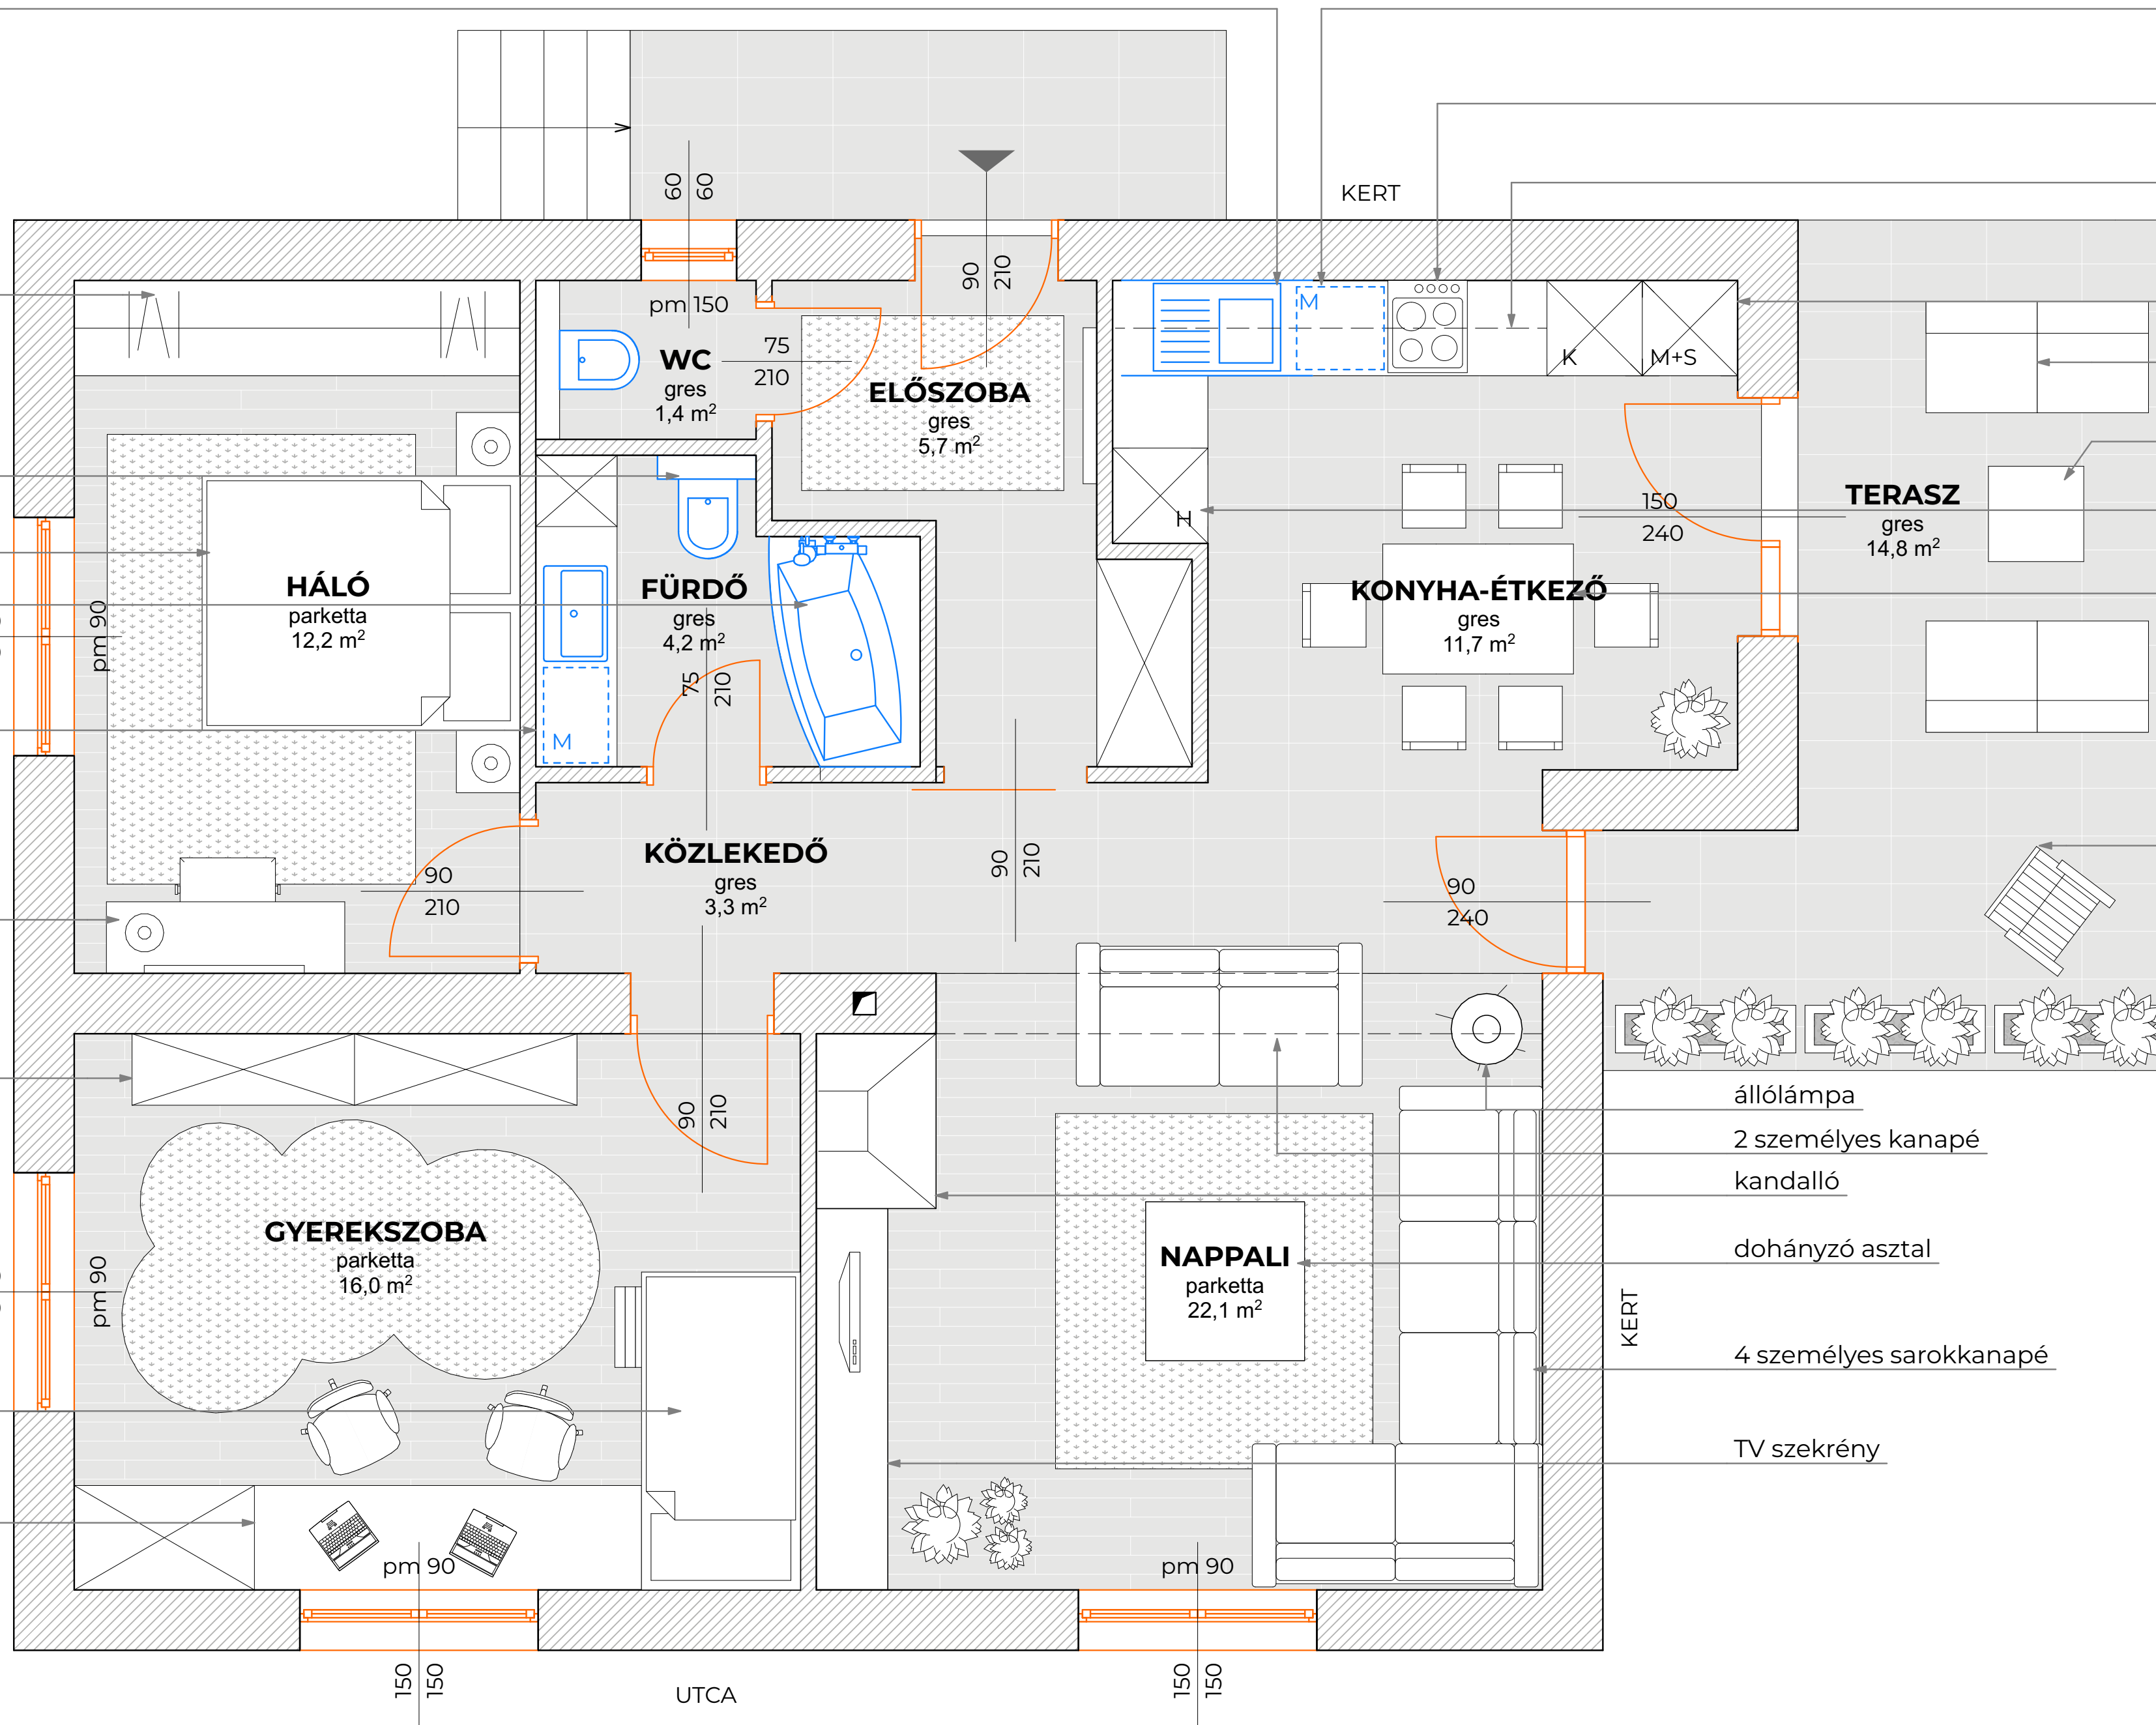

1 medencés mosogatómedence  
szárítóval

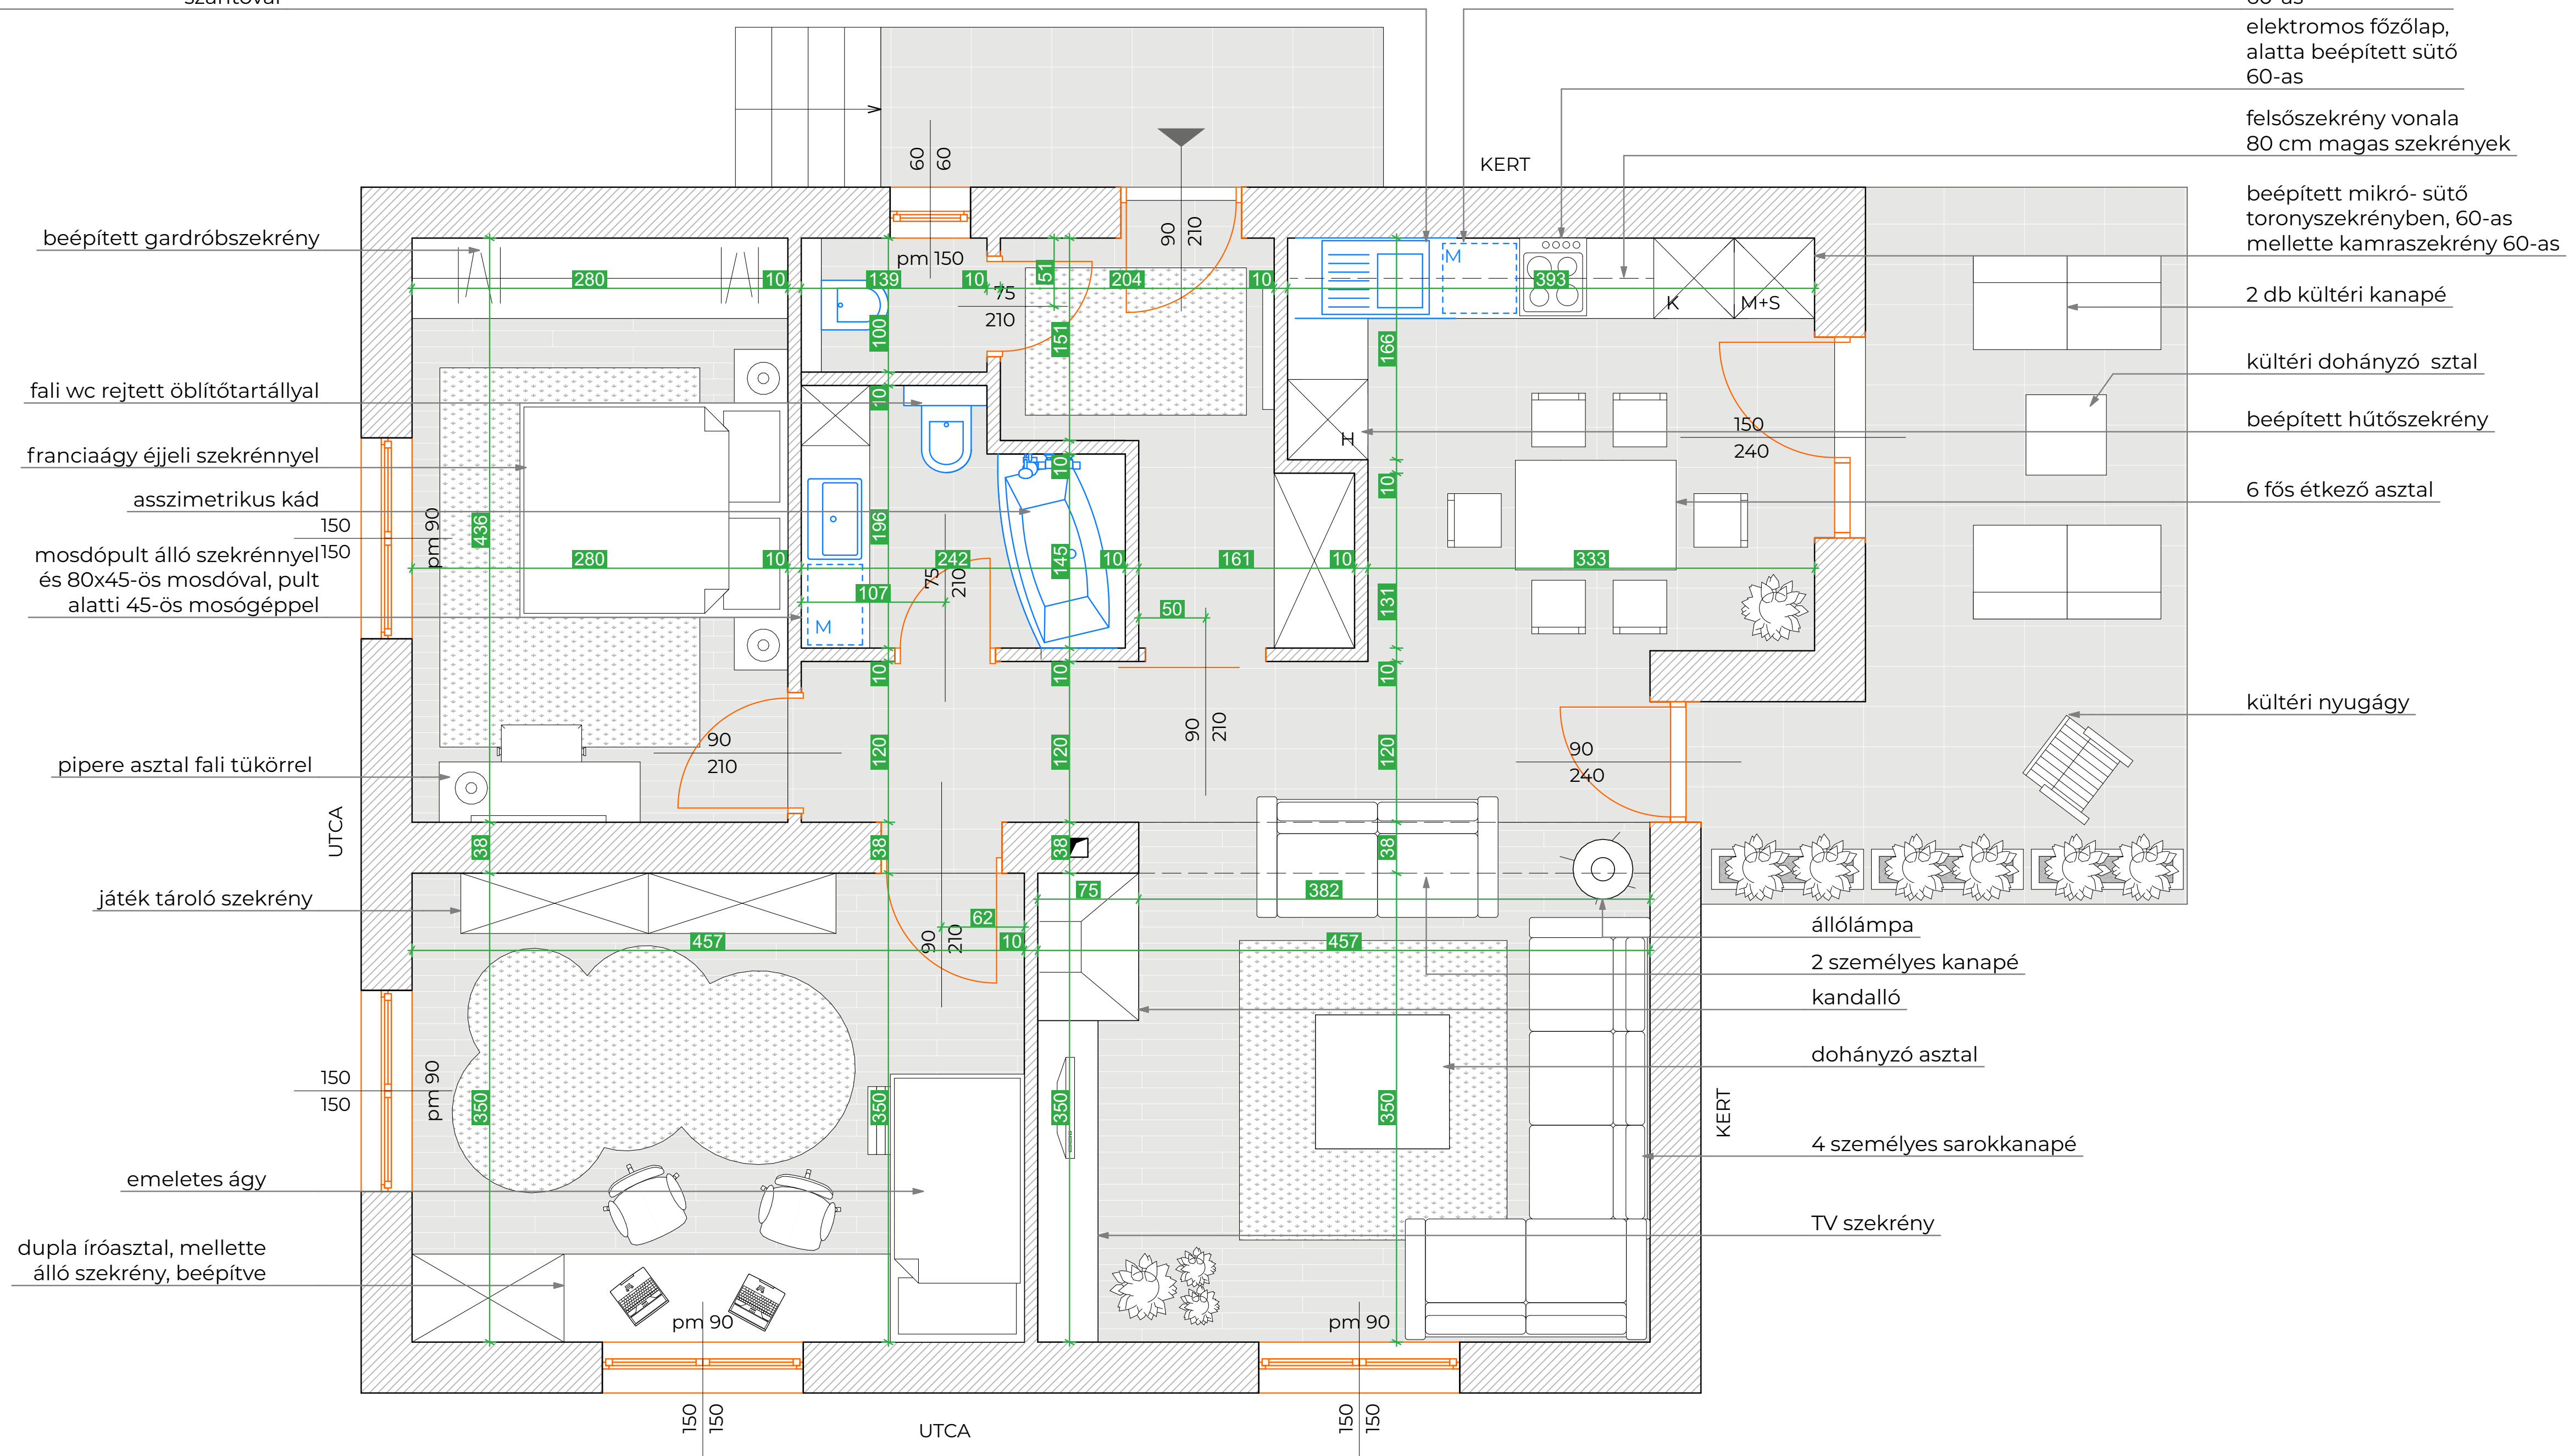

1 medencés mosogatómedence  
szárítóval

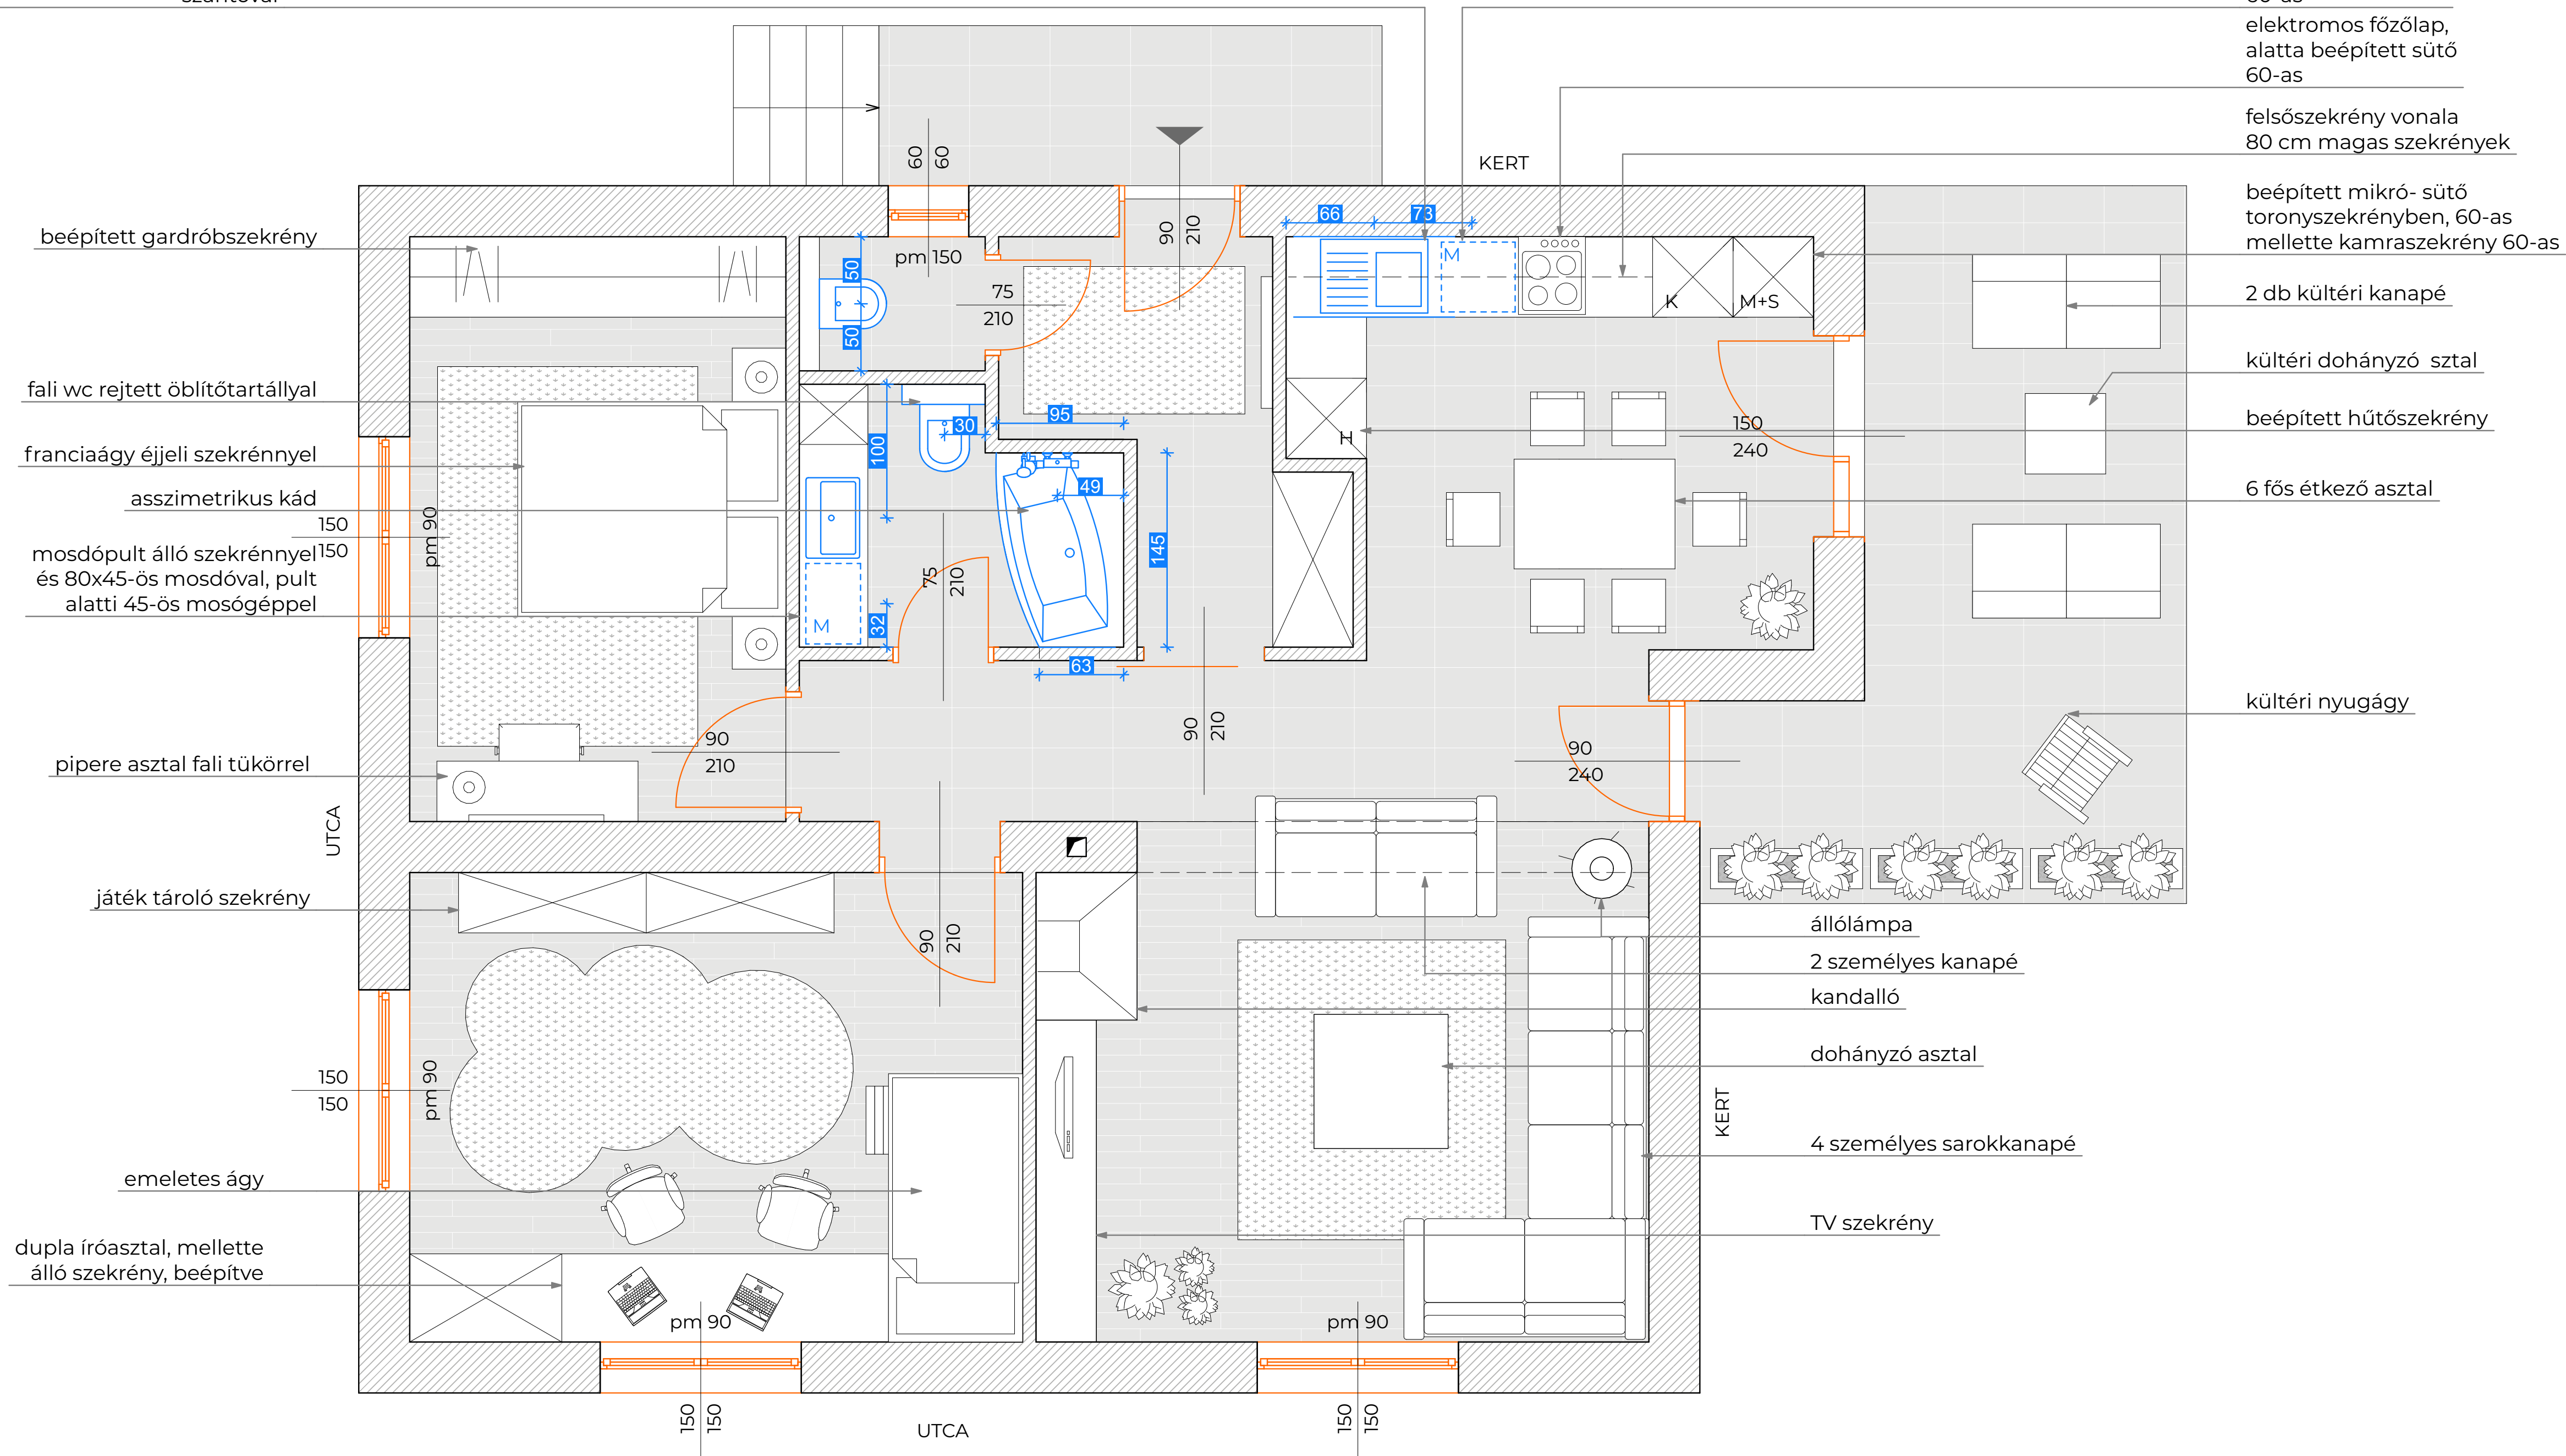

1 medencés mosogatómedence  
szárítóval

beépített mosógép  
60-as

elektromos főzőlap,  
alatta beépített sütő  
60-as

felsőszekrény vonala  
80 cm magas szekrények

beépített mikro- sütő  
toronyszekrényben, 60-as  
mellette kamraszekrény 60-as

2 db kültéri kanapé

kültéri dohányzó sztal

beépített hűtőszekrény

6 fős étkező asztal

kültéri nyugágy

beépített gardrób szekrény

fali wc rejtett öblítőtartállyal

franciaágy éjjeli szekrényel

aszimmetrikus kád


mosdópult álló szekrényel  
és 80x45-ös mosdóval, pult  
alatti 45-ös mosógéppel

pipere asztal fali tükörrel

játék tároló szekrény

emeletes ágy

dupla íróasztal, mellette  
álló szekrény, beépítve

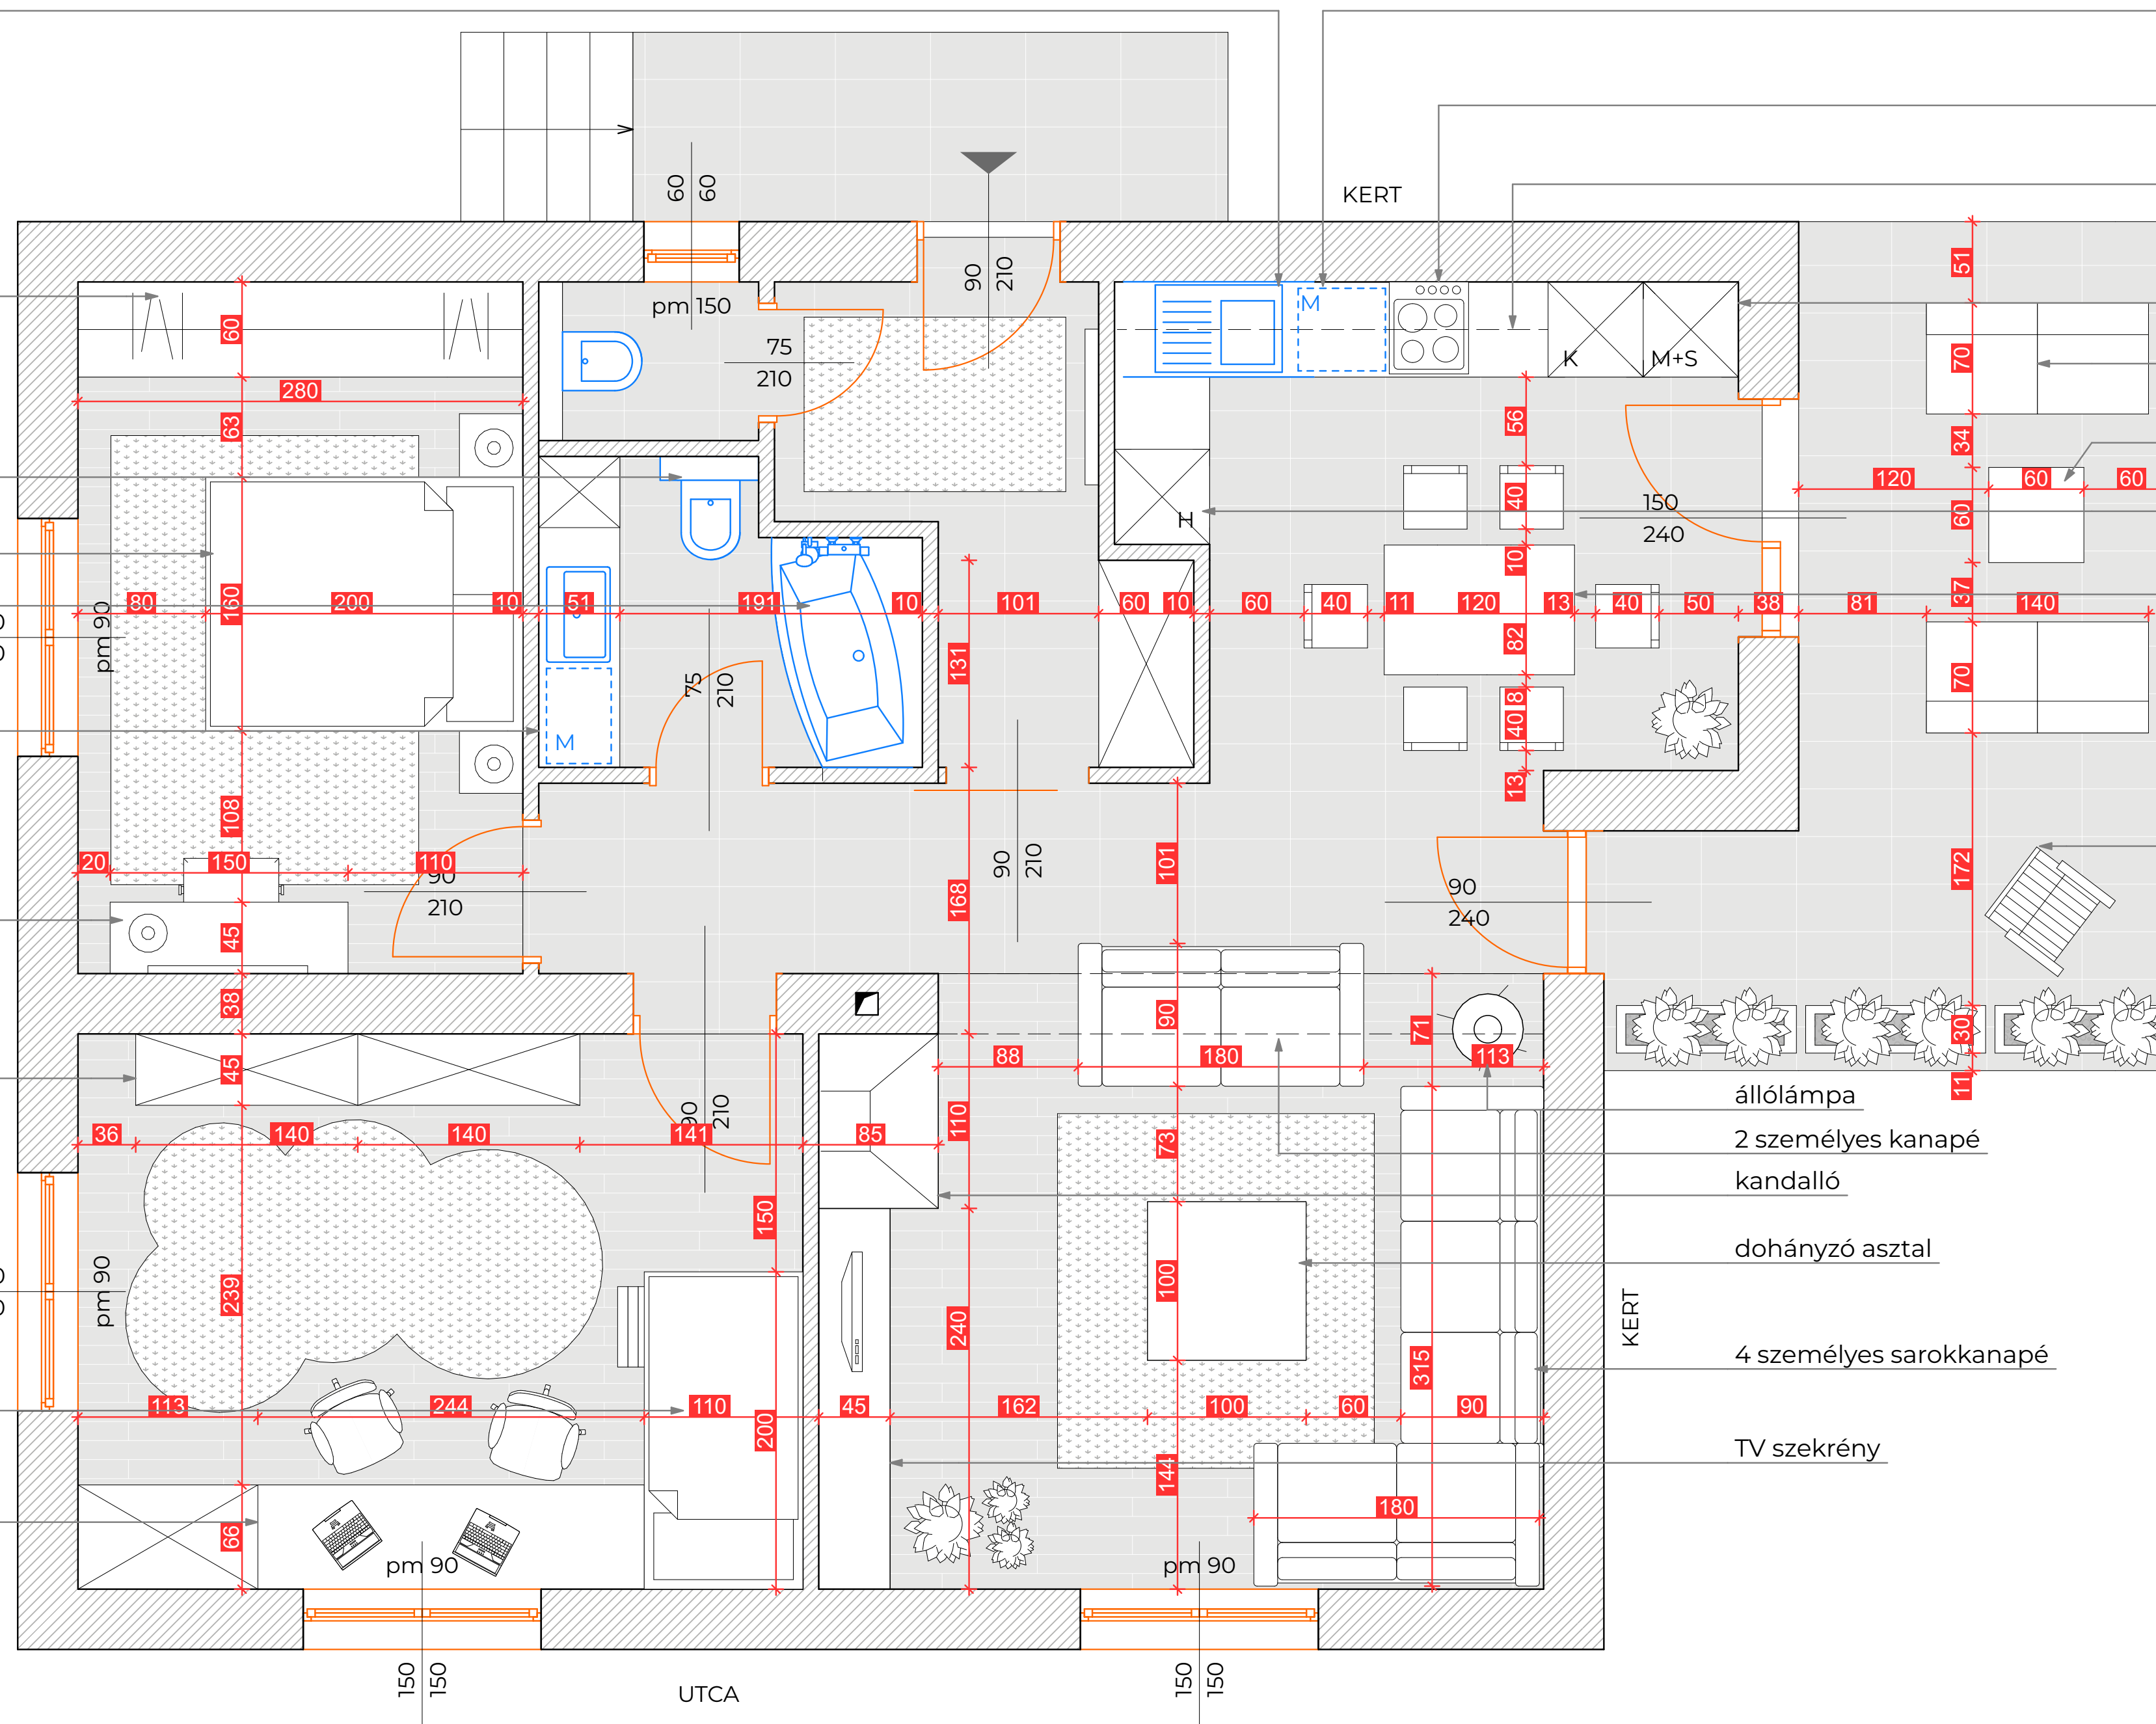

1 medencés mosogatómedence  
szárítóval

